



IMPULSIONANDO A ADVOCACIA  
DEFENDENDO A CIDADANIA

Processo nº 202338456/2023 - ADM - Convite Público  
Situação: Em andamento - Último andamento:  
Usuário: JULIANA DE SOUZA - Data: 20/12/2023 16:18:36

## Ordem dos Advogados do Brasil - Seccional Goiás

R. 1121, 200 - St. Marista, Goiânia - GO, 74175-120

☎ (62) 3238-2000 | 🌐 www.oabgo.org.br | ✉ oabnet@oabgo.org.br

### CONVITE PUBLICO 0034 / 2023

#### SERVIÇO CONSTRUÇÃO CIVIL

#### FECHAMENTO DA ÁREA DA OAB EM SENADOR CANEDO.

A **ORDEM DOS ADVOGADOS DO BRASIL - SEÇÃO DE GOIÁS**, convida as empresas especializadas, para apresentarem, na data e horário indicados, proposta alusiva ao que se acha indicado no objeto deste Edital de Convite Público.

#### 1. DO OBJETO

O presente convite tem como objetivo a execução do fechamento da área da futura Subseção da OAB-GO em Senador Canedo.

**1.1.** Realizar visita no local: Rua S 21, Qd 77, Lt 02, Conjunto Morada do Morro, Senador Canedo - Goiás.

**1.2.** Executar o fechamento da área em alvenaria e gradil:

**1.2.1 .** Conforme croqui abaixo, na fachada posterior e laterais, deverá ser executado em alvenaria com fundação em concreto armado, com pingadeira de concreto, vigas de baldrame impermeabilizadas, devidamente revestido com chapisco e reboco, em uma altura de 2,0m, e ambas as faces, pintadas com textura na cor “elefante” ou “bodas de prata” marca Suvinil ou Leinertex.

Deve-se também realizar calçada, com 2 m de largura no entorno do muro posterior e na fachada frontal..

Na fachada frontal, sobre uma base de concreto (altura 20 cm), deve realizar o fechamento em gradil com estrutura em tubo de aço zincado e ferro #5x20cm, fios horizontais e verticais de 4,30mm, comprimento do painel de 2,50m e altura de 2,03m, revestimento em PVC de alta aderência com 300µ, na cor preta.



IMPULSIONANDO A ADVOCACIA  
DEFENDENDO A CIDADANIA

Processo nº 202338456/2023 - ADM - Convite Público  
Situação: Em andamento - Último andamento:  
Usuário: JULIANA DE SOUZA - Data: 20/12/2023 16:18:36

## Ordem dos Advogados do Brasil - Seccional Goiás

R. 1121, 200 - St. Marista, Goiânia - GO, 74175-120

☎ (62) 3238-2000 | 🌐 www.oabgo.org.br | ✉ oabnet@oabgo.org.br

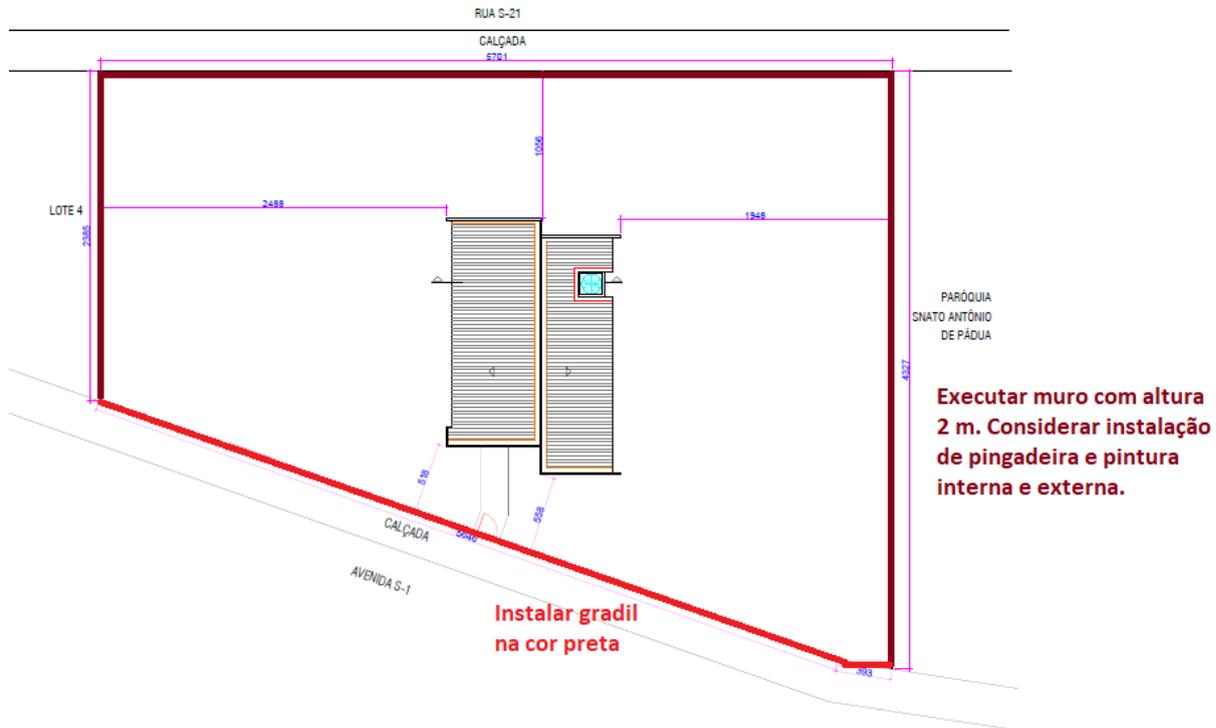


Figura 1 - Croqui do fechamento da área

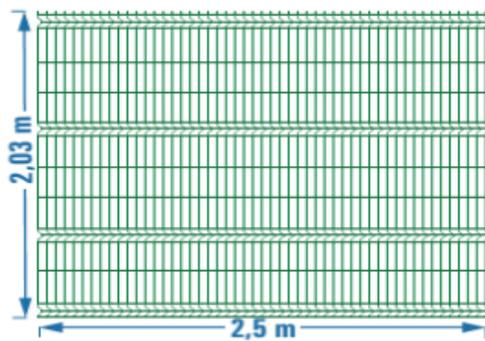


Figura 2 - Dimensões do painel do gradil



IMPULSIONANDO A ADVOCACIA  
DEFENDENDO A CIDADANIA

Processo nº 202338456/2023 - ADM - Convite Público  
Situação: Em andamento - Último andamento:  
Usuário: JULIANA DE SOUZA - Data: 20/12/2023 16:18:36

## Ordem dos Advogados do Brasil - Seccional Goiás

R. 1121, 200 - St. Marista, Goiânia - GO, 74175-120

(62) 3238-2000 | www.oabgo.org.br | oabnet@oabgo.org.br



Figura 3 - Modelo do Gradil

A montagem e fixação deverão ser executadas conforme especificações do fabricante.

Instalar um portão para pedestre (largura 1m) e um portão para veículos, em duas folhas de giro, abertura para dentro (largura 3,5 m), também em estrutura de aço zincado e gradil na cor preta.

- 1.3. Toda obra deverá ser entregue limpa e desimpedida de entulhos, com todas as instalações em perfeito estado de funcionamento.
- 1.6. Fotos, projetos e o modelo da planilha quantitativa orçamentária estão em anexos e no link: <https://1drv.ms/f/s!AsjExoxjT-ZSgcw3-LbJ7wQMLePMzg?e=jwBcxL>
- 1.7. Encaminhar proposta contendo valores, prazos e dados bancários.
- 1.8. Fornecer ART (Anotação de Responsabilidade Técnica) de execução dos serviços realizados.

## 2. DAS CONDIÇÕES DE PARTICIPAÇÃO

Poderão participar todas as empresas especializadas em serviço de construção civil.

TIPO	PRAZO DE EXECUÇÃO	PRAZO CONTRATO
Menor custo, e melhor pacote global de benefícios.	De acordo com os termos do contrato.	De acordo com o prazo de garantia.

## 3. DA REGULARIDADE FISCAL

A empresa deverá apresentar os documentos abaixo discriminados como prova de regularidade fiscal:

- 3.1. Prova de Inscrição no Cadastro Geral de Contribuintes – CGC - CNPJ;
- 3.2. Prova de Inscrição no Cadastro de Contribuinte Estadual ou Municipal, relativo à Sede ou Domicílio, pertinente ao seu ramo de atividade;



IMPULSIONANDO A ADVOCACIA  
DEFENDENDO A CIDADANIA

Processo nº 202338456/2023 - ADM - Convite Público  
Situação: Em andamento - Último andamento:  
Usuário: JULIANA DE SOUZA - Data: 20/12/2023 16:18:36

## Ordem dos Advogados do Brasil - Seccional Goiás

R. 1121, 200 - St. Marista, Goiânia - GO, 74175-120

☎ (62) 3238-2000 | 🌐 [www.oabgo.org.br](http://www.oabgo.org.br) | ✉ [oabnet@oabgo.org.br](mailto:oabnet@oabgo.org.br)

**3.3.** Prova de Regularidade com a Fazenda Federal, Estadual e Municipal do domicílio ou sede. A prova de regularidade fiscal perante a Fazenda Nacional far-se-á mediante certidão conjunta expedida pela Secretaria da Receita Federal e Procuradoria Geral da Fazenda Nacional, no âmbito de suas competências, conforme estabelece o Decreto Nº 5.586, de 19 de novembro de 2005;

**3.4.** Certidão Negativa de Débitos – CND – para com o INSS, devidamente atualizada, nos termos da legislação em vigor;

**3.5.** Prova de Regularidade junto ao Fundo de Garantia por Tempo de Serviço – FGTS, fornecida pela Caixa Econômica Federal, devidamente atualizada, nos termos da legislação pertinente em vigor.

### 4. DA QUALIFICAÇÃO TÉCNICA

A empresa deverá apresentar os documentos abaixo discriminados como comprovação de sua qualificação técnica para execução do serviço descrito no objeto deste convite.

**4.1.** Os responsáveis técnicos e/ou membros da equipe técnica deverão pertencer ao quadro permanente da empresa, na data prevista para entrega da proposta, entendendo-se como tal, para fins deste, o sócio que comprove seu vínculo por intermédio de contrato/estatuto social; o administrador ou o diretor; o empregado devidamente registrado em Carteira de Trabalho e Previdência Social; e o prestador de serviços com contrato escrito firmado com a empresa;

**4.2.** Declaração da empresa de que não possui em seu quadro de pessoal empregado com menos de 18 (dezoito) anos em trabalho noturno, perigoso ou insalubre e de 16 (dezesesseis) anos em qualquer trabalho, salvo na condição de aprendiz, a partir de 14 anos, nos termos do inciso XXXIII do Art. 7º da Constituição Federal;

**4.3.** Relação com histórico e contatos de no mínimo três clientes;

**4.4.** Contrato Social da Empresa.

### 5. DA APRESENTAÇÃO E DO CONTEÚDO DA PROPOSTA

A proposta deverá ser apresentada seguindo as orientações descritas abaixo.

**5.1.** A proposta e a documentação deverão ser apresentadas em envelope fechado, contendo elementos de identificação da presente seleção pública ou poderão ser enviados para os e-mails: [juliana.souza@oabgo.org.br](mailto:juliana.souza@oabgo.org.br) e [afc.engenharia@outlook.com.br](mailto:afc.engenharia@outlook.com.br)

**5.2.** A proposta será apresentada em 1 (uma) via, sem emendas, rasuras, entrelinhas ou ressalvas;

**5.3.** A proponente deverá, além de outras informações que a seu critério entenda pertinente, incluir em sua proposta os seguintes dados:

- a) A descrição detalhada dos produtos e/ou serviços;
- b) A indicação do valor expresso em real com impostos inclusos;



IMPULSIONANDO A ADVOCACIA  
DEFENDENDO A CIDADANIA

Processo nº 202338456/2023 - ADM - Convite Público  
Situação: Em andamento - Último andamento:  
Usuário: JULIANA DE SOUZA - Data: 20/12/2023 16:18:36

## Ordem dos Advogados do Brasil - Seccional Goiás

R. 1121, 200 - St. Marista, Goiânia - GO, 74175-120

☎ (62) 3238-2000 | 🌐 www.oabgo.org.br | ✉ oabnet@oabgo.org.br

- c) A indicação da garantia dos produtos e dos serviços;
- d) O prazo de validade não inferior a trinta dias, contado da data da entrega;

**5.4.** O preço proposto, independentemente de qualquer declaração ou informação nesse sentido, abrange todos os encargos trabalhistas, tributários e comerciais, assim como qualquer outros de qualquer natureza que se fizerem indispensáveis à perfeita e completa execução dos serviços.

DATA DE ENTREGA DAS PROPOSTAS	HORA	LOCAL PARA ENTREGA DA PROPOSTA
05/01/2024 (sexta-feira)	Até as 17:00h	Anexo a Sede Administrativa, na Rua 1.1.21, nº 200, Setor Marista, Goiânia-GO, ou via e-mail: <a href="mailto:juliana.souza@oabgo.org.br">juliana.souza@oabgo.org.br;</a> e <a href="mailto:afc.engenharia@outlook.com.br">afc.engenharia@outlook.com.br</a>

## 6. DAS INFORMAÇÕES

Informações gerais poderão ser obtidas no departamento Administrativo da OAB-GO com Juliana pelos telefones (62) 3238-2019 / (62) 9.9929-7017 e informações técnicas poderão ser obtidas com a Engenheira Aline Carvalho pelo telefone (62) 99341-4691.

## 7. DO JULGAMENTO DAS PROPOSTAS

O valor total estimado para a contratação dos serviços é de **R\$ 150.000,00 (Cento e Cinquenta Mil Reais)**. Será considerada a melhor oferta o maior lance de percentual de desconto ofertado ao valor global, o menor prazo de execução e os benefícios oferecidos.



## 8. DA CONTRATAÇÃO


A formalização da contratação será feita por intermédio de “CONTRATO”, devendo a proponente vencedora, tão logo seja convidado a firmar o instrumento, retirá-lo e providenciar a sua assinatura e restituição no prazo de 5 (cinco) dias úteis, sob pena de decair do direito à contratação.

LOCAL E DATA DE EMISSÃO	RESPONSÁVEIS
Goiânia-GO, 20/12/2023	Talita Silvério Hayasaki Secretária-Geral Eduardo Alves Cardoso Júnior Diretor-Tesoureiro

# NORTE

## NM NV

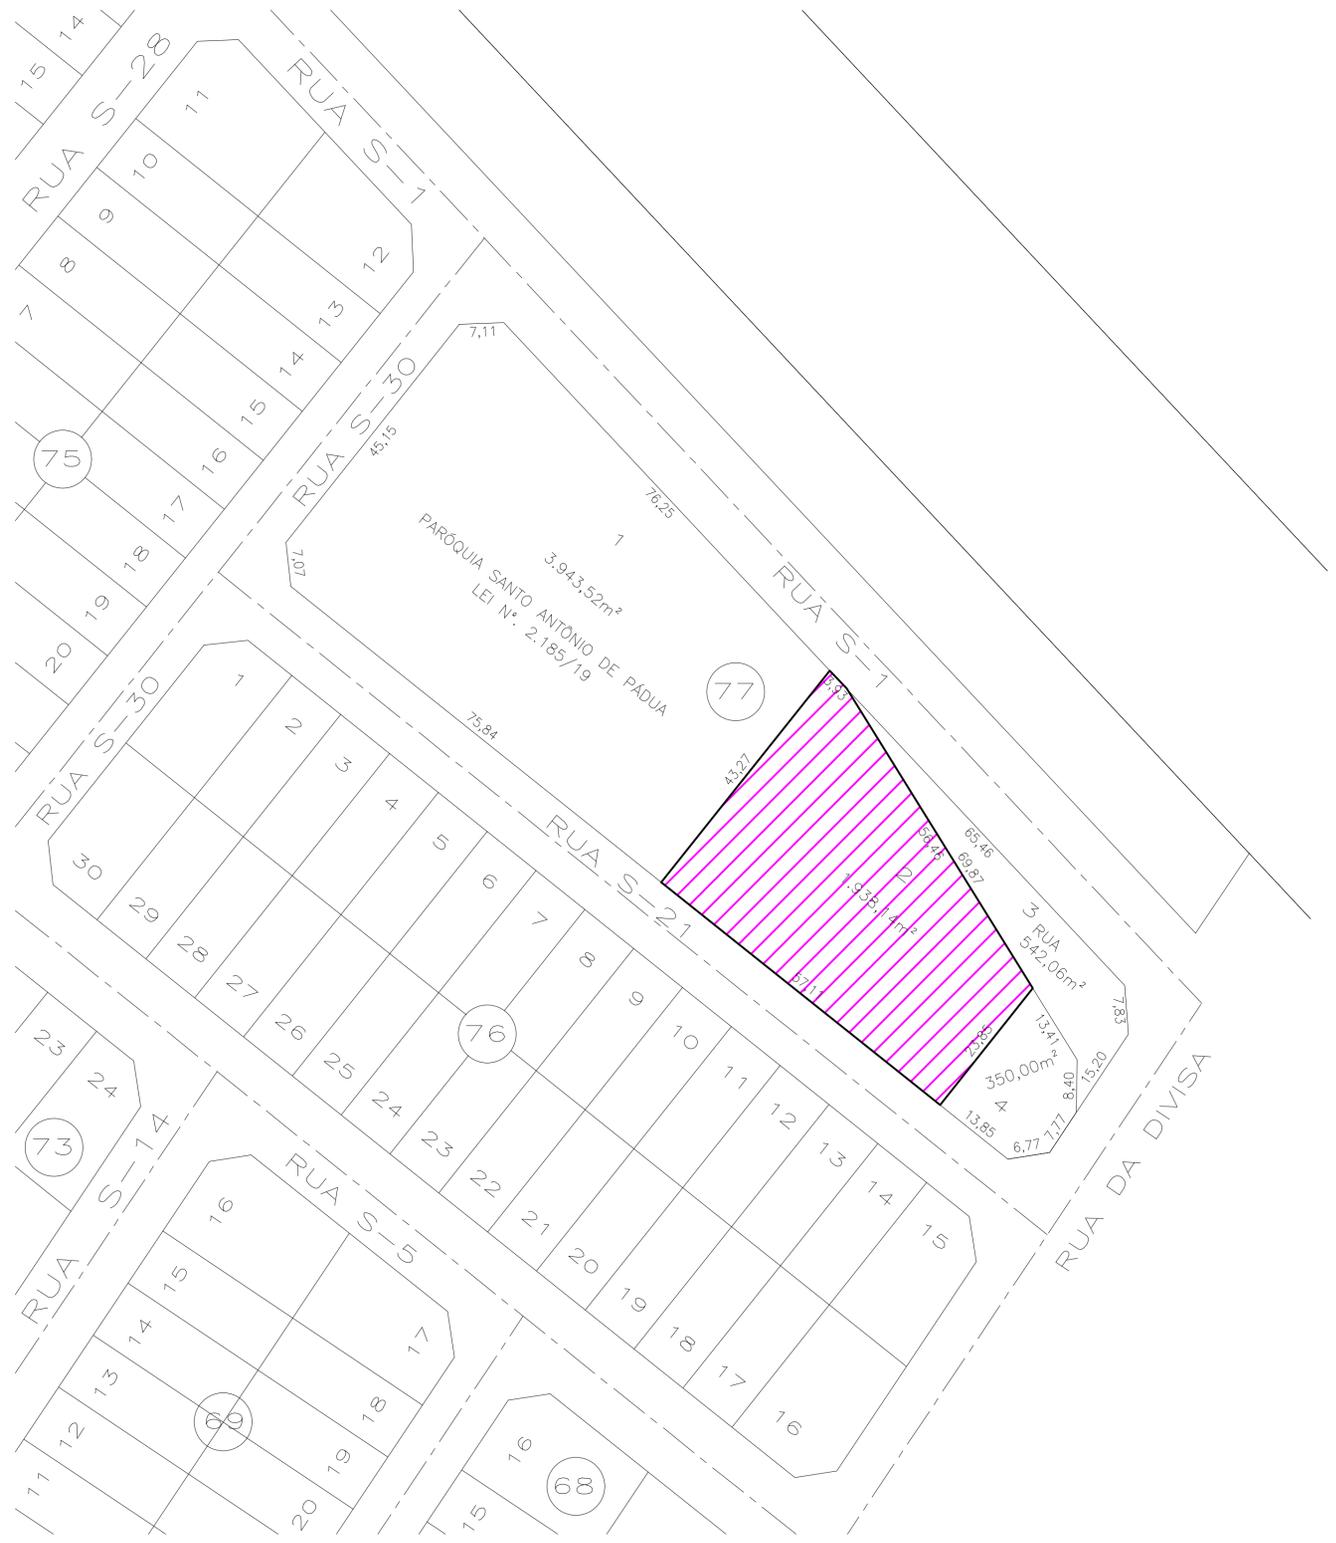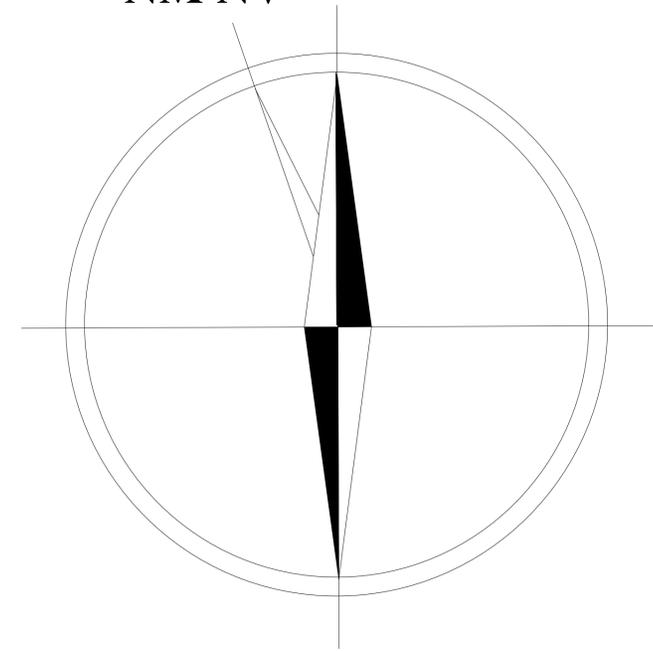

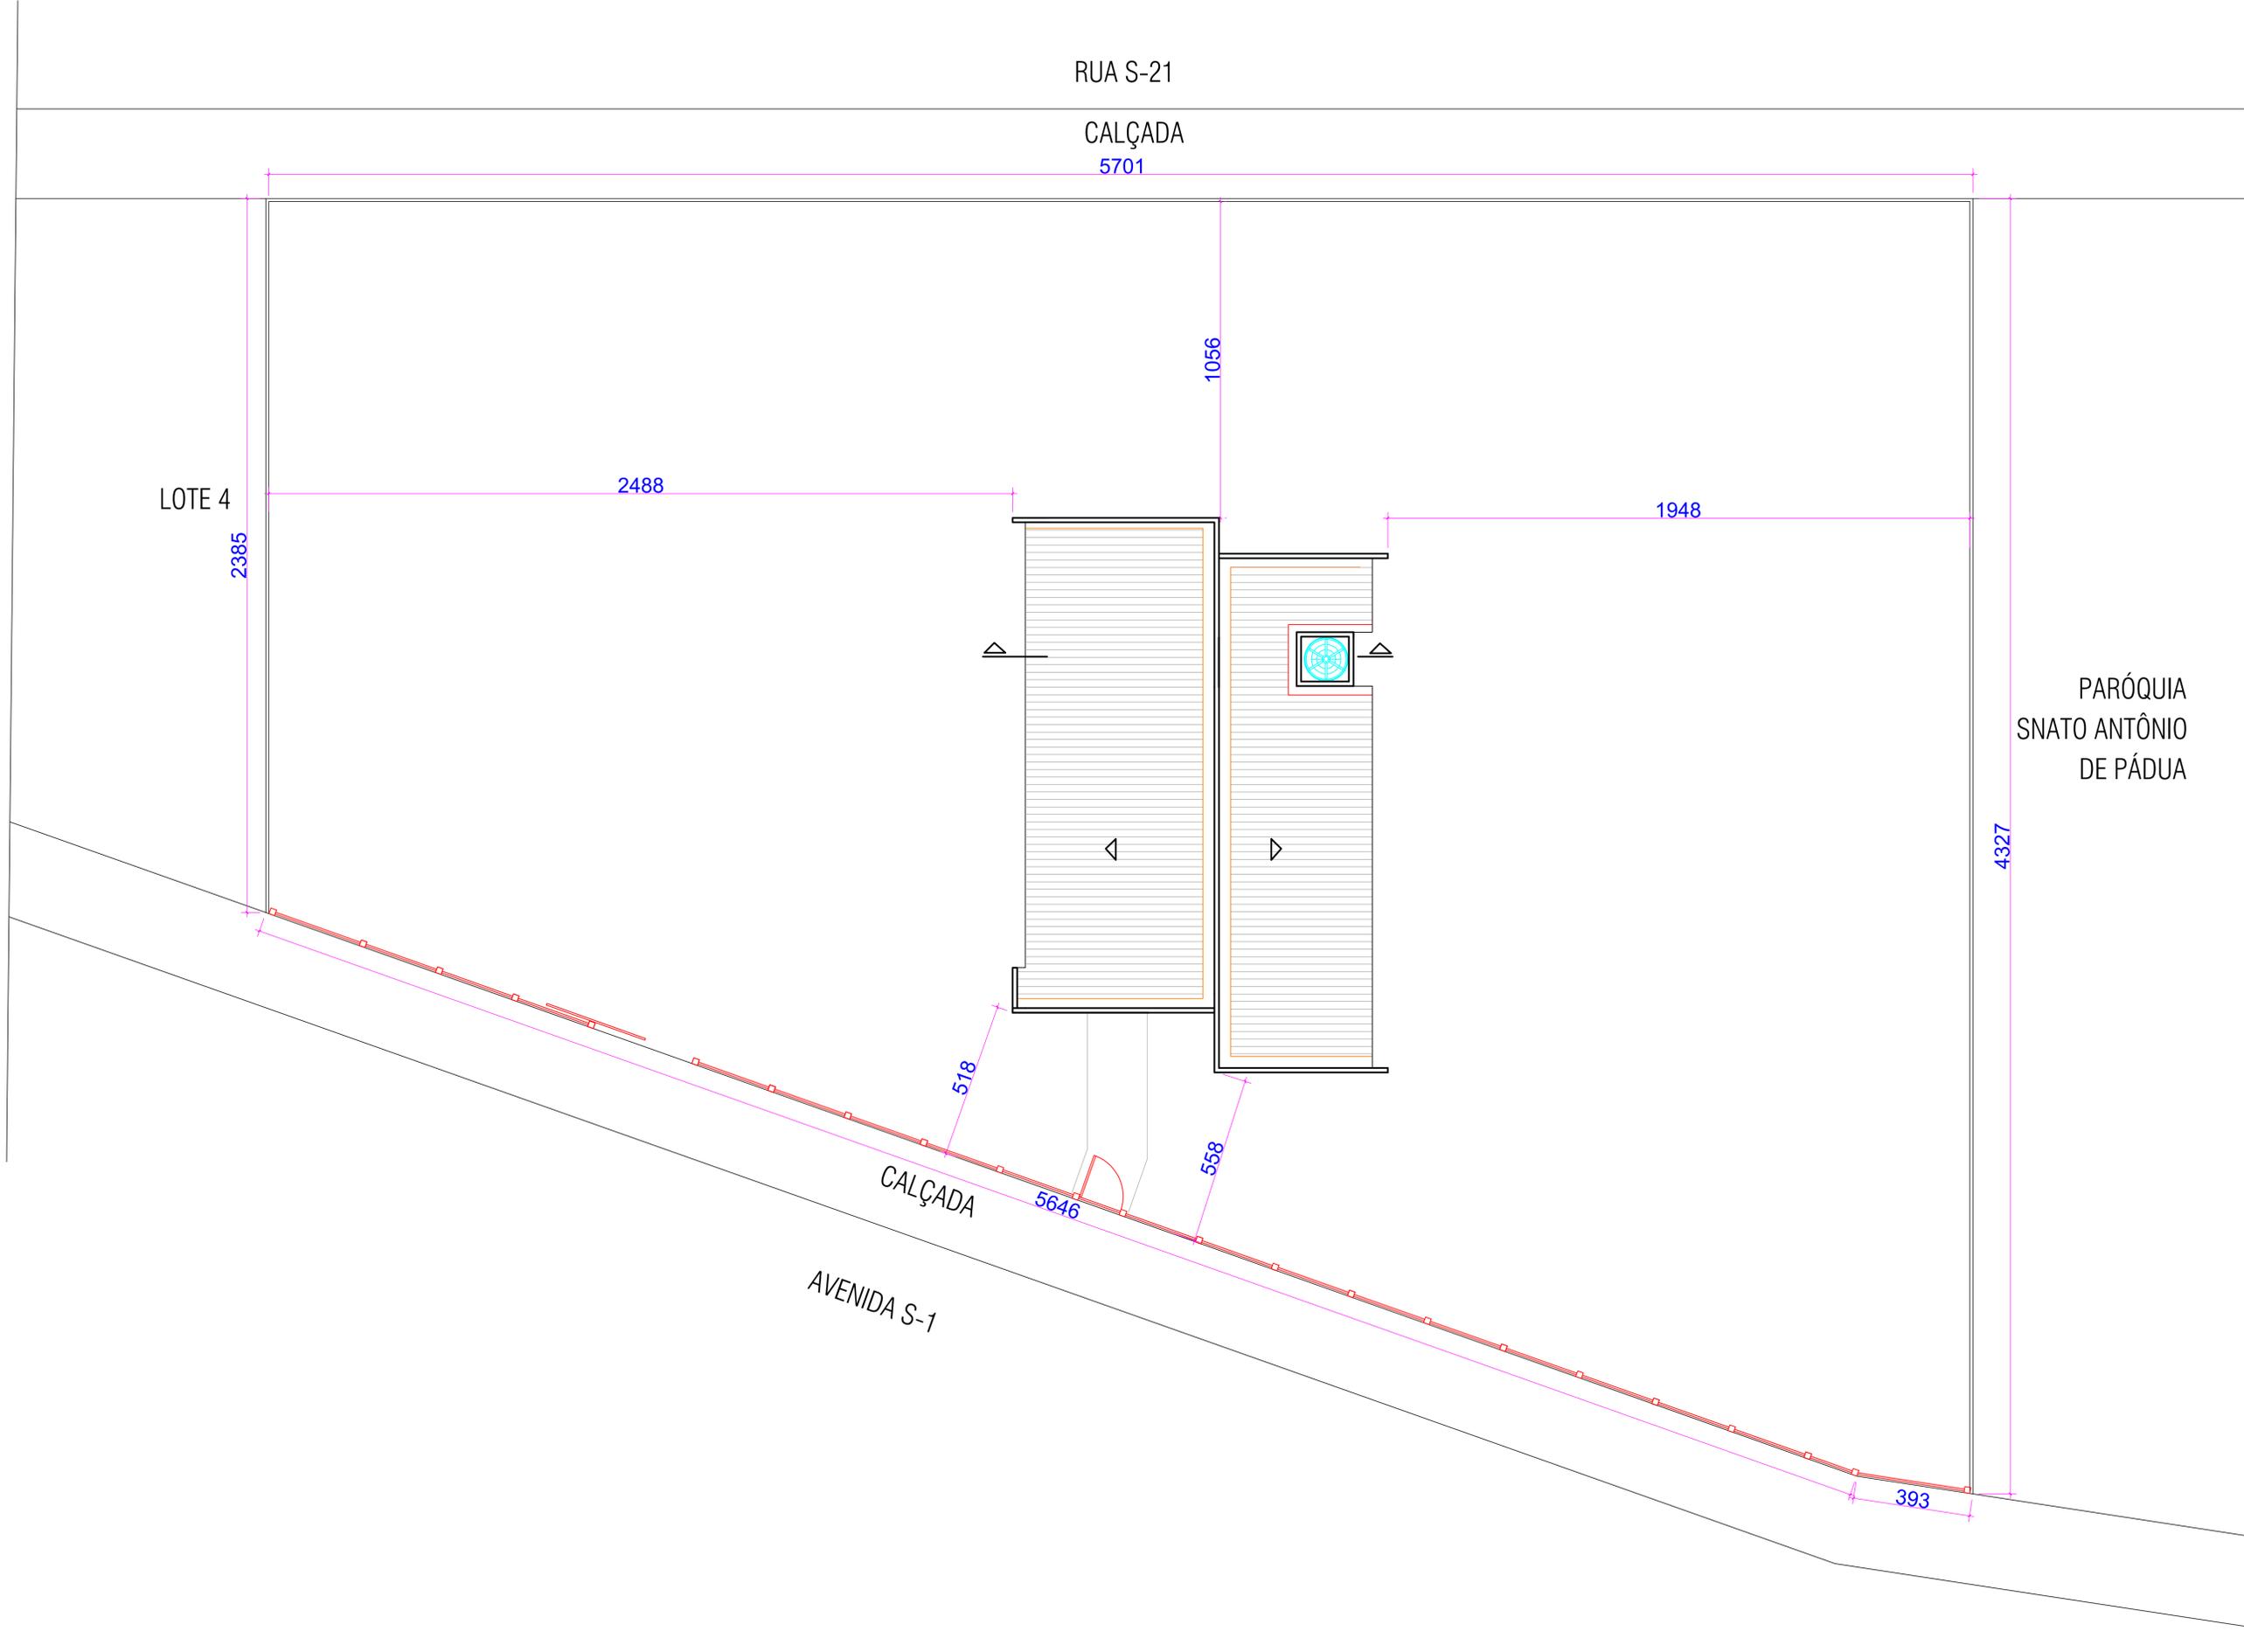

**SIQUEIRA CK**  
ARQUITETURA

Av. T-10, n. 208, Sala 1107,  
Ed. New Time Square Urban Office  
e-mail: siqueirack@hotmail.com  
St. Bueno, Goiânia - Goiás - CEP. 74223060

CYNARA DE SIQUEIRA (62) 9 9971 9070  
KARINA DE SIQUEIRA (62) 9 8118 6726

CLIENTE: OAB GOIÁS - SUBSEÇÃO DE SENADOR CANEDO

---

CONTEÚDO: PROJETO DE ARQUITETURA  
SUBSEÇÃO DE MÉDIO PORTE  
LOCAÇÃO E FECHAMENTO

ESCALA : 1:50

DATA : 28-11-2023

PRANCHA : 1/1

## PLANILHA ORÇAMENTÁRIA

ITEM	REFERÊNCIA	CÓDIGO	DESCRIÇÃO	UN	QTDE	PREÇO UNITÁRIO		PREÇO TOTAL		
						material	mao de obra	R\$ total mat	R\$ total M.o	R\$ total
1			<b>ADMINISTRAÇÃO</b>							<b>R\$ -</b>
1.1			ENGENHEIRO DE OBRAS (acompanhamento)	H	16			R\$ -	R\$ -	R\$ -
1.2			ENCARREGADO	H	150			R\$ -	R\$ -	R\$ -
1.3			FERRAMENTAS (MANUAIS/ELÉTRICAS) E MATERIAL DE LIMPEZA PERMANENTE DA OBRA	M <sup>2</sup>	58,14			R\$ -	R\$ -	R\$ -
2			<b>FUNDAÇÃO</b>							<b>R\$ -</b>
2.1			Baldrame - somente do muro e grade Belgo					R\$ -	R\$ -	R\$ -
2.1.1			Estaca a trado diam.25 cm sem ferro	m	110,736			R\$ -	R\$ -	R\$ -
2.1.2			Forma de tabua cinta baldrame u=8 vezes	m <sup>2</sup>	55,37			R\$ -	R\$ -	R\$ -
2.1.3			Aço ca 50-a - 8,0 mm (5/16") - (obras civis)	kg	302,38			R\$ -	R\$ -	R\$ -
2.1.4			Aço ca 50-a - 4,2 mm (5/16") - (obras civis)	kg	90,29			R\$ -	R\$ -	R\$ -
2.1.5			Concreto 30 Mpa - vigas e estacas	m3	11,93			R\$ -	R\$ -	R\$ -
2.1.6			Impermeabilizacao vigas baldrames e=2,0 cm	m <sup>2</sup>	165,00			R\$ -	R\$ -	R\$ -
3			<b>FECHAMENTO</b>					<b>R\$ -</b>	<b>R\$ -</b>	<b>R\$ -</b>
3.1			Fechamento Muro H=2m					<b>R\$ -</b>	<b>R\$ -</b>	<b>R\$ -</b>
3.1.1			Alvenaria tijolo furado 1/2 vez ( h=2,00m)	m <sup>2</sup>	248,54			R\$ -	R\$ -	R\$ -
3.1.2			Forma de tabua cinta/pilar sobre/entre alvenaria u=8 vezes	m <sup>2</sup>	88,59			R\$ -	R\$ -	R\$ -
3.1.3			Aço ca 50-a - 8,0 mm (5/16") - (obras civis)	kg	241,91			R\$ -	R\$ -	R\$ -
3.1.4			Aço ca 50-a - 4,2 mm (5/16") - (obras civis)	kg	70,43			R\$ -	R\$ -	R\$ -
3.1.5			Concreto 30 Mpa - pilares	m3	6,64			R\$ -	R\$ -	R\$ -
3.1.6			Chapisco comum	m2	497,08			R\$ -	R\$ -	R\$ -
3.1.7			Reboco paulista a-14 (1calh:4armlc+100kgci/m3)	m2	497,08			R\$ -	R\$ -	R\$ -
3.1.8			Moldura tipo "u" invertido em argamassa com 2cm de espessura tipo pingadeira em muro	m <sup>2</sup>	17,3978			R\$ -	R\$ -	R\$ -
3.1.9			Pintura texturizada c/selador acrilico	m <sup>2</sup>	497,08			R\$ -	R\$ -	R\$ -
3.1.10			capina	vb	1.938,14			R\$ -	R\$ -	R\$ -
3.1.11			Piso concreto desempenado e=5cm	m <sup>2</sup>	234,78			R\$ -	R\$ -	R\$ -
3.2			<b>Gradil - frontal</b>					<b>R\$ -</b>	<b>R\$ -</b>	<b>R\$ -</b>
3.2.2			Gradil Belgo modelo Slim, Malha 5 x 20 cm, H=2,03 m L=2,50 m	m <sup>2</sup>	122,3887			R\$ -	R\$ -	R\$ -
3.2.2			kit portao veiculo H= 2,03 L=3,5 m	m <sup>2</sup>	6,09			R\$ -	R\$ -	R\$ -
			KIT PORTAO PEDESTRE H=2,03 M L=1M	M <sup>2</sup>	2,03			R\$ -	R\$ -	R\$ -
<b>SUBTOTALS</b>								R\$ -	R\$ -	R\$ -
<b>BDI</b>										23,00%
<b>TOTAIS GERAIS</b>								R\$ -	R\$ -	R\$ -