CAIXA DE ASSISTÊNCIA DOS ADVOGADOS DE GOIÁS
Av. Fued José Sebba, 1515 - Jardim Goiás, Goiânia - GO, 74805-100
(62) 3933-2300

IMPULSIONANDO E ACOLHENDO A ADVOCACIA

Processo nº 202445494/2024 - CASAG - Convite Publico
Situação: Em andamento - Último andamento:
Usuário: JULIANA DE SOUZA - Data: 29/05/2024 15:58:17

CONVITE PUBLICO 0037 / 2024

SERVIÇO CONSTRUÇÃO CIVIL

REFORMA E MODERNIZAÇÃO DO CEL DE ANÁPOLIS

A CAIXA DE ASSISTÊNCIA DOS ADVOGADOS DE GOIÁS (CASAG), por meio da **ORDEM DOS ADVOGADOS DO BRASIL - SEÇÃO DE GOIÁS**, convida as empresas especializadas, para apresentarem, na data e horário indicados, proposta alusiva ao que se acha indicado no objeto deste Edital de Convite Público.

1. DO OBJETO

O presente convite tem como objetivo reformar e modernizar ambiente no CEL (Centro de Cultura, Esporte e Lazer da OAB–GO) em Anápolis-Goiás.

1.1. Realizar visita no local: R. 25, 1940 - Chácaras Americanas, Anápolis - GO, 75103-310.

1.2. Executar os serviços conforme projetos anexados e atender os itens:

- ESPAÇO FAMÍLIA:

Instalar tapume no perímetro que realizará os serviços.

Conforme projeto, realizar a demoliçao de paredes e dos revestimentos do quiosque "Espaço família".

Atender aos detalhes, especificações e ao posicionamento dos pontos elétricos.

No piso, utilizar revestimento em réguas cor amadeirado em todo o espaço e soleira nas bordas.

Na parede da varanda, assentar cobogo e aplicar pintura em cimento queimado e granito na cor preta. Instalar nova churrasqueira e realizar revestimento.

Na parede externa, remover revestimento e realizar textura na cor "bodas de prata" Suvinil.

Figura 1 - Quiosque atual.

Processo nº 202445494/2024 - CASAG - Convite Publico
Situação: Em andamento - Último andamento:
Usuário: JULIANA DE SOUZA - Data: 29/05/2024 15:58:17

- SANITÁRIOS DO SALÃO DE FESTAS:

Substituir o revestimento da parede por porcelanato retificado retangular branca, substituir as louças, metais e aplicar pintura (cor branco neve) no teto e cimento queimado nas paredes selecionadas.

Figura 2 - Banheiro existente do salão de festa.

- PORT COCHERE DO SALÃO DE FESTAS

Demolir cobertura existente na fachada frontal e executar nova cobertura em estrutura metálica e telha isotelha.

Realizar forro de gesso, pintura e iluminação.

Demolir também o piso existente e executar novo em concreto desempenado e pintura.

Realizar pintura externa em textura na cor “bodas de prata” Suvinil.

Figura 3 - Fachada frontal do salão de festas.

- BANHEIROS BAR PISCINA

Demolir parede na entrada dos banheiros feminino e masculino e criar banheiro pcd.

Processo nº 202445494/2024 - CASAG - Convite Publico
Situação: Em andamento - Último andamento:
Usuário: JULIANA DE SOUZA - Data: 29/05/2024 15:58:17

Nos banheiros, substituir o revestimento da parede por porcelanato retificado retangular branca e no piso utilizar porcelanato cor cimento acetinado, dimensão mínima de 60 x 60 cm, substituir as portas de entrada, louças, metais, luminárias e adequações nas tubulações hidráulicas e aplicar pintura no teto.

Na parede nova externa, aplicar pintura cimento queimado.

Realizar revisão no telhado existente.

Figura 4 - Banheiro do Bar existente.

- PLAYGROUND COMPLETO:

Remover brinquedos existente e instalar playground novo em eucalipto.

O eucalipto deve ser tratado, lixado e resinado e para instalação em grama natural.

A madeira deve possuir tratamento, garantindo imunidade a ação de brocas, cupins e aos fungos do apodrecimento.

Devem seguimos as normas da ABNT para a fabricação e instalação dos Playgrounds.

Especificar na proposta, imagem do brinquedo, dimensões, materiais utilizado e garantias.

Deve conter no Playground:

1 deck com cobertura

1 deck sem cobertura

1 ponte

1 balanço duplo

1 escorregador

1 rampa de escalada

1 escalada de corda

1 escalada de acesso

Para atender crianças a partir de 6 anos.

Processo nº 202445494/2024 - CASAG - Convite Publico
Situação: Em andamento - Último andamento:
Usuário: JULIANA DE SOUZA - Data: 29/05/2024 15:58:17

Figura 5 - Exemplo de playground multifuncional com as especificações citadas.

1.3. Toda obra deverá ser entregue limpa e desimpedida de entulhos, com todas as instalações em perfeito estado de funcionamento.

1.6. Atender os itens citados e projetos arquitetônico anexados.

1.7. Considerar deixar 3% de reserva técnica de cada lote dos revestimentos.

1.8. Os projetos, fotos e o **modelo da planilha quantitativa orçamentária** estão em anexo e no link:
https://1drv.ms/f/s!AsjExoxjT-ZSgfNvjmFbd6uD90hx-A?e=PbJru6

1.9. Encaminhar proposta contendo valores, prazos e dados bancários.

Incluir a planilha orçamentária modelo com os valores de material e mão de obra.

1.10. Fornecer ART (Anotação de Responsabilidade Técnica) de execução dos serviços realizados.

1.11. Considerar entrega de Manual do proprietário na conclusão dos serviços, contendo descrição de materiais, garantias e planos de manutenção.

2. DAS CONDIÇÕES DE PARTICIPAÇÃO

Poderão participar todas as empresas especializadas em **serviço de construção civil**, desde que não haja, simultaneamente, dois ou mais contratos em curso com entidades que integram o sistema OAB/GO, hipótese em que a proposta apresentada pela empresa será desclassificada.

.

TIPO	PRAZO DE EXECUÇÃO	PRAZO CONTRATO
Menor custo, e melhor pacote global de benefícios.	De acordo com os termos do contrato.	De acordo com o prazo de entrega e garantia.

Processo nº 202445494/2024 - CASAG - Convite Publico
Situação: Em andamento - Último andamento:
Usuário: JULIANA DE SOUZA - Data: 29/05/2024 15:58:17

3. DA REGULARIDADE FISCAL

A empresa deverá apresentar os documentos abaixo discriminados como prova de regularidade fiscal:

3.1. Prova de Inscrição no Cadastro Geral de Contribuintes – CGC - CNPJ;

3.2. Prova de Inscrição no Cadastro de Contribuinte Estadual ou Municipal, relativo à Sede ou Domicílio, pertinente ao seu ramo de atividade;

3.3. Prova de Regularidade com a Fazenda Federal, Estadual e Municipal do domicílio ou sede. A prova de regularidade fiscal perante a Fazenda Nacional far-se-á mediante certidão conjunta expedida pela Secretaria da Receita Federal e Procuradoria Geral da Fazenda Nacional, no âmbito de suas competências, conforme estabelece o Decreto Nº 5.586, de 19 de novembro de 2005;

3.4. Certidão Negativa de Débitos – CND – para com o INSS, devidamente atualizada, nos termos da legislação em vigor;

3.5. Prova de Regularidade junto ao Fundo de Garantia por Tempo de Serviço – FGTS, fornecida pela Caixa Econômica Federal, devidamente atualizada, nos termos da legislação pertinente em vigor.

4. DA QUALIFICAÇÃO TÉCNICA

A empresa deverá apresentar os documentos abaixo discriminados como comprovação de sua qualificação técnica para execução do serviço descrito no objeto deste convite.

4.1. Os responsáveis técnicos e/ou membros da equipe técnica deverão pertencer ao quadro permanente da empresa, na data prevista para entrega da proposta, entendendo-se como tal, para fins deste, o sócio que comprove seu vínculo por intermédio de contrato/estatuto social; o administrador ou o diretor; o empregado devidamente registrado em Carteira de Trabalho e Previdência Social; e o prestador de serviços com contrato escrito firmado com a empresa;

4.2. Declaração da empresa de que não possui em seu quadro de pessoal empregado com menos de 18 (dezoito) anos em trabalho noturno, perigoso ou insalubre e de 16 (dezesseis) anos em qualquer trabalho, salvo na condição de aprendiz, a partir de 14 anos, nos termos do inciso XXXIII do Art. 7º da Constituição Federal;

4.3. Relação com histórico e contatos de no mínimo três clientes;

4.4. Contrato Social da Empresa.

5. DA APRESENTAÇÃO E DO CONTEÚDO DA PROPOSTA

A proposta deverá ser apresentada seguindo as orientações descritas abaixo.

5.1. A proposta e a documentação deverão ser apresentadas em envelope fechado, contendo elementos de identificação da presente seleção pública ou poderão ser enviados para os e-mails: juliana.souza@oabgo.org.br e afc.engenharia@outlook.com.br

5.2. A proposta será apresentada em 1 (uma) via, sem emendas, rasuras, entrelinhas ou ressalvas;

5.3. A proponente deverá, além de outras informações que a seu critério entenda pertinente, incluir em sua proposta os seguintes dados:

Processo nº 202445494/2024 - CASAG - Convite Publico
Situação: Em andamento - Último andamento:
Usuário: JULIANA DE SOUZA - Data: 29/05/2024 15:58:17

a) A descrição detalhada dos produtos e/ou serviços;

b) A indicação do valor expresso em real com impostos inclusos;

c) A indicação da garantida dos produtos e dos serviços;

d) O prazo de validade não inferior a trinta dias, contado da data da entrega;

5.4. O preço proposto, independentemente de qualquer declaração ou informação nesse sentido, abrange todos os encargos trabalhistas, tributários e comerciais, assim como qualquer outros de qualquer natureza que se fizerem indispensáveis à perfeita e completa execução dos serviços.

DATA DE ENTREGA DAS PROPOSTAS	HORA	LOCAL PARA ENTREGA DA PROPOSTA
14/06/2024 (sexta-feira)	**Até as 17:00h**	Anexo a Sede Administrativa, na Rua 1.1.21, nº 200, Setor Marista, Goiânia-GO, ou via e-mail: juliana.souza@oabgo.org.br; e afc.engenharia@outlook.com.br

6. DAS INFORMAÇÕES

Informações gerais poderão ser obtidas no departamento Administrativo da OAB-GO com Juliana pelos telefones (62) 3238-2019 / (62) 9.9929-7017 e informações técnicas poderão ser obtidas com a Engenheira Aline Carvalho pelo telefone (62) 99341-4691.

7. DO JULGAMENTO DAS PROPOSTAS

O valor total estimado para a contratação dos serviços é de **R$ 370.000,00 (Trezentos e Setenta Mil Reais).** Será considerada a melhor oferta o maior lance de percentual de desconto ofertado ao valor global, o menor prazo de execução e os benefícios oferecidos.

8. DA CONTRATAÇÃO

A formalização da contratação será feita por intermédio de "CONTRATO", devendo a proponente vencedora, tão logo seja convidado a firmar o instrumento, retirá-lo e providenciar a sua assinatura e restituição no prazo de 2 (dois) dias úteis, sob pena de decair do direito à contratação.

LOCAL E DATA DE EMISSÃO	RESPONSÁVEIS	
Goiânia-GO, 29/05/2024	Daniella Grangeiro F. Kafuri Secretária-Geral	Rodrigo de Moura Guedes Diretor-Tesoureiro

Processo nº 20244454494/2024 - CASAG - Convite Publico
Situação: Em andamento - Último andamento:
Usuário: JULIANA DE SOUZA - Data: 29/05/2024 15:58:17

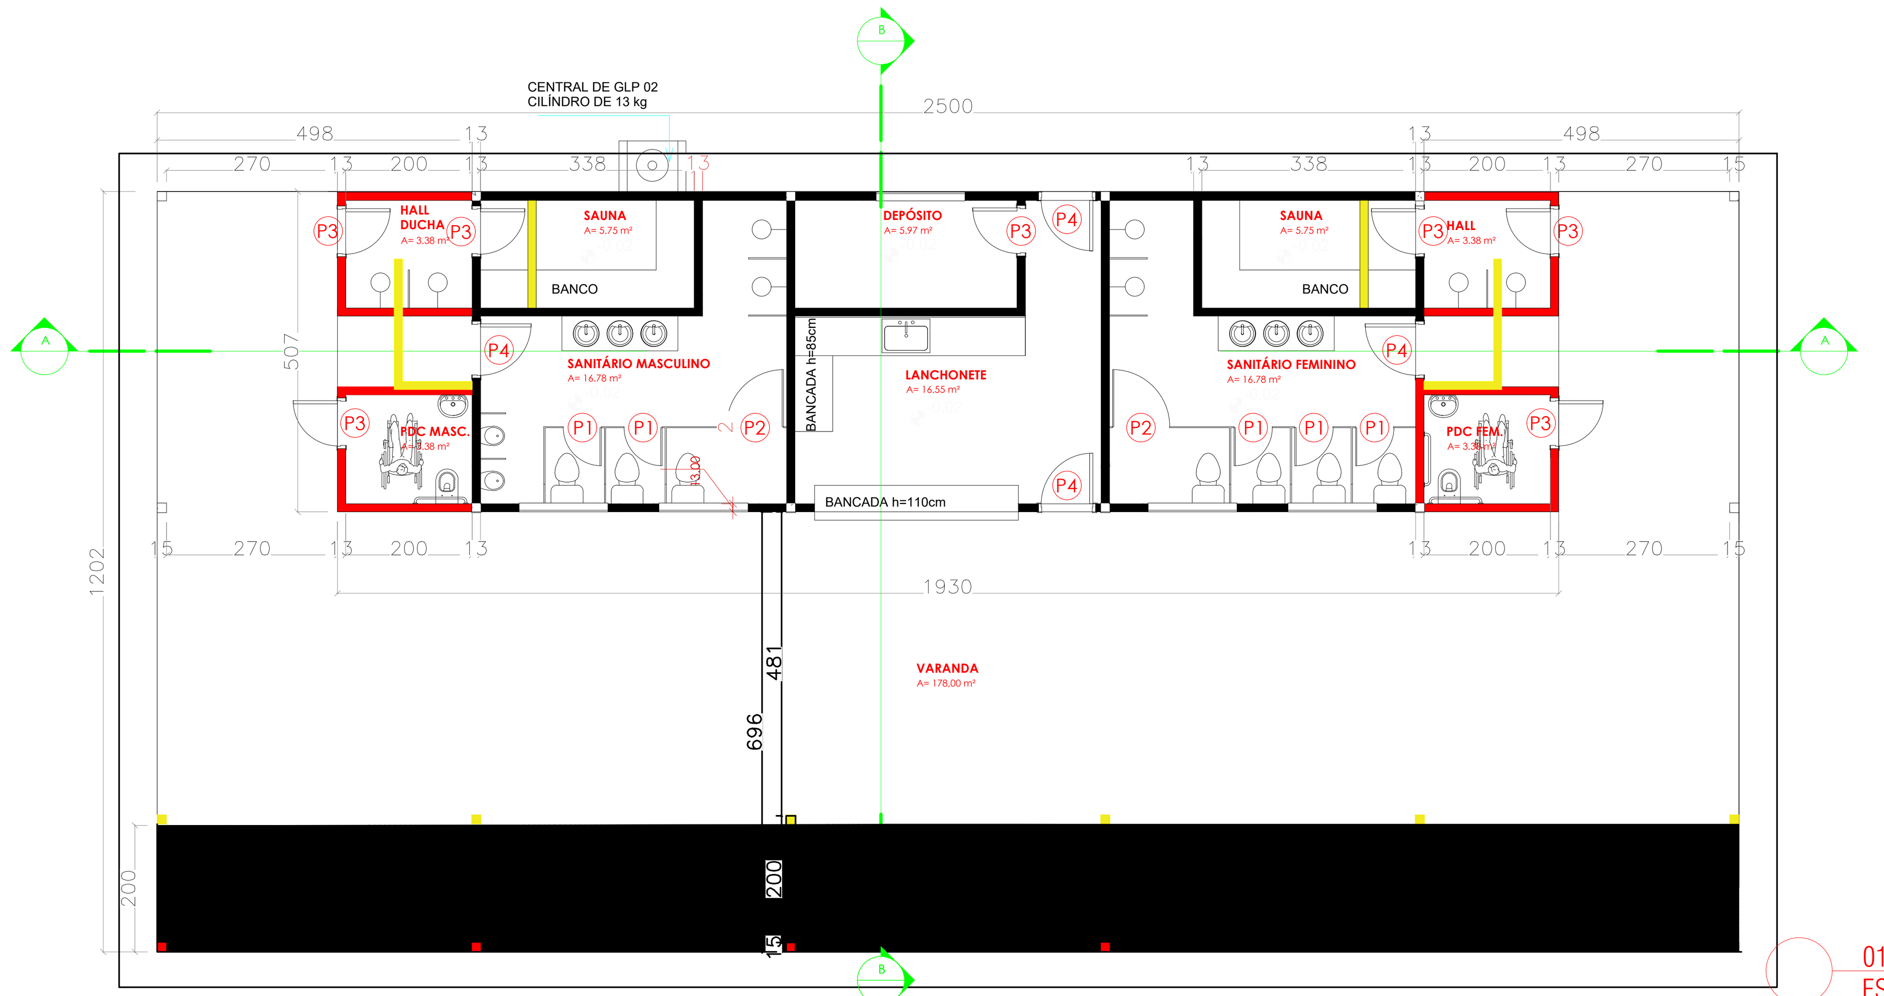

01 - PLANTA BAIXA E LOCAÇÃO
ESC. 1/100

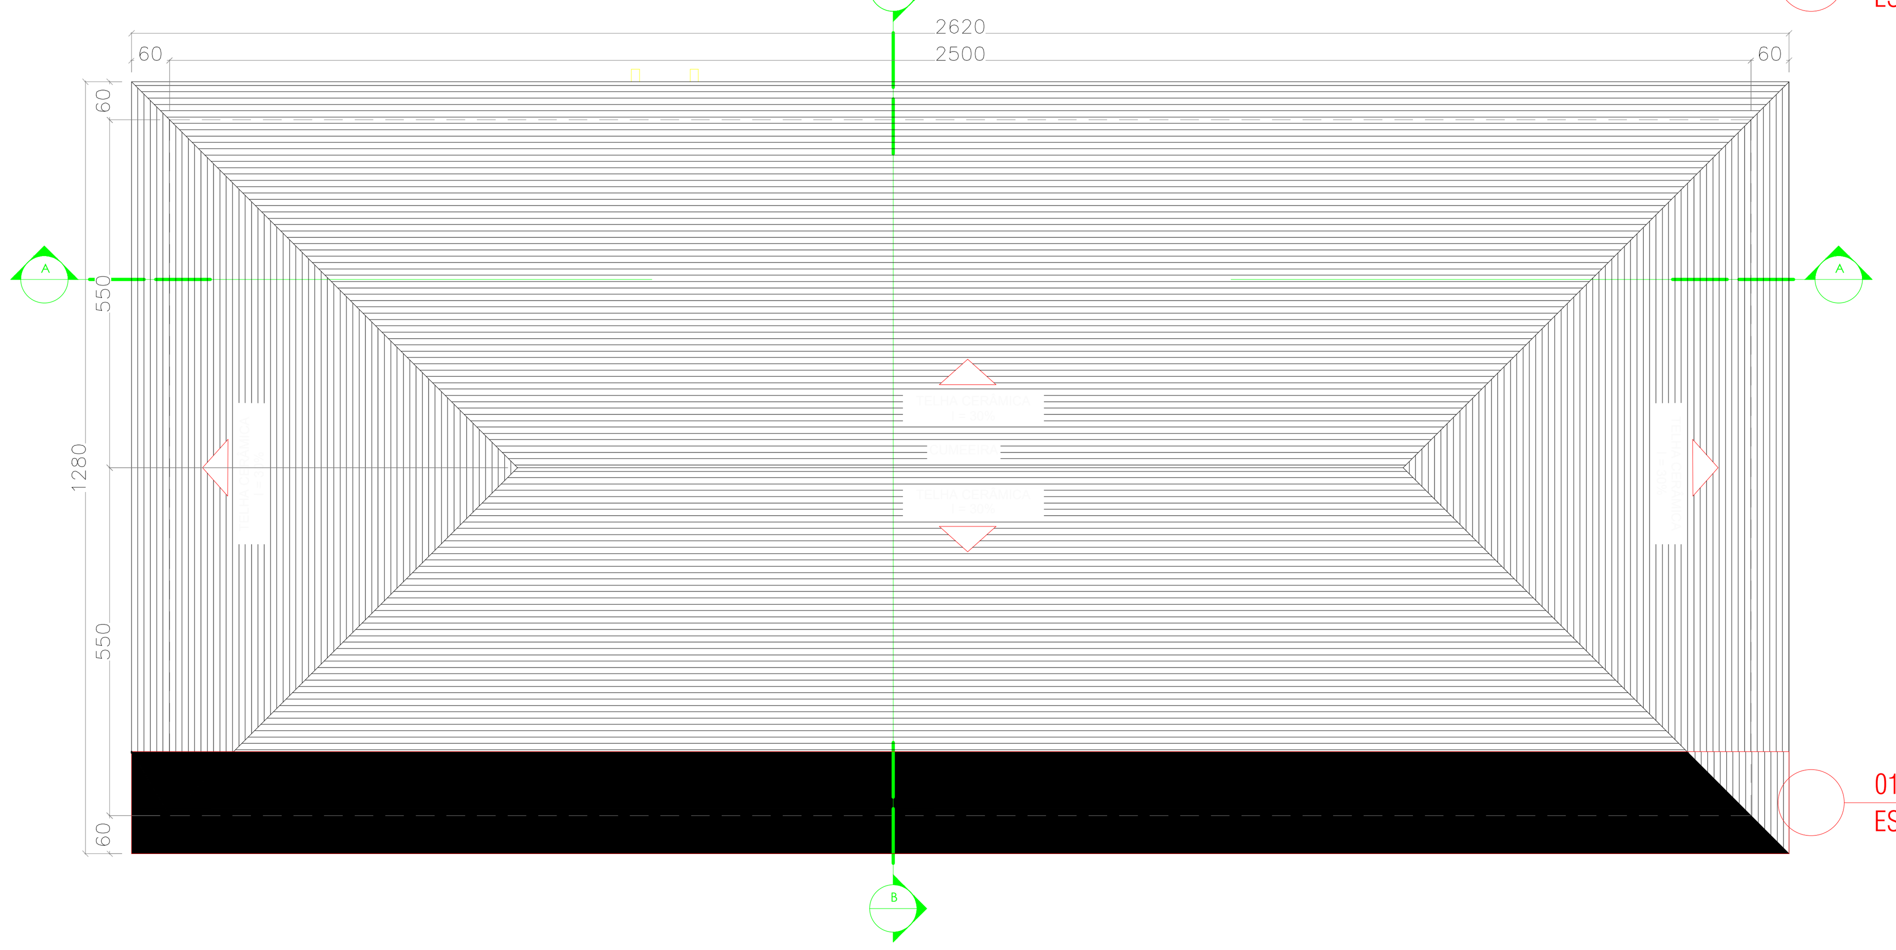

01 - PLANTA COBERTURA
ESC. 1/100

MAPA CHAVE
VARANDA BAR

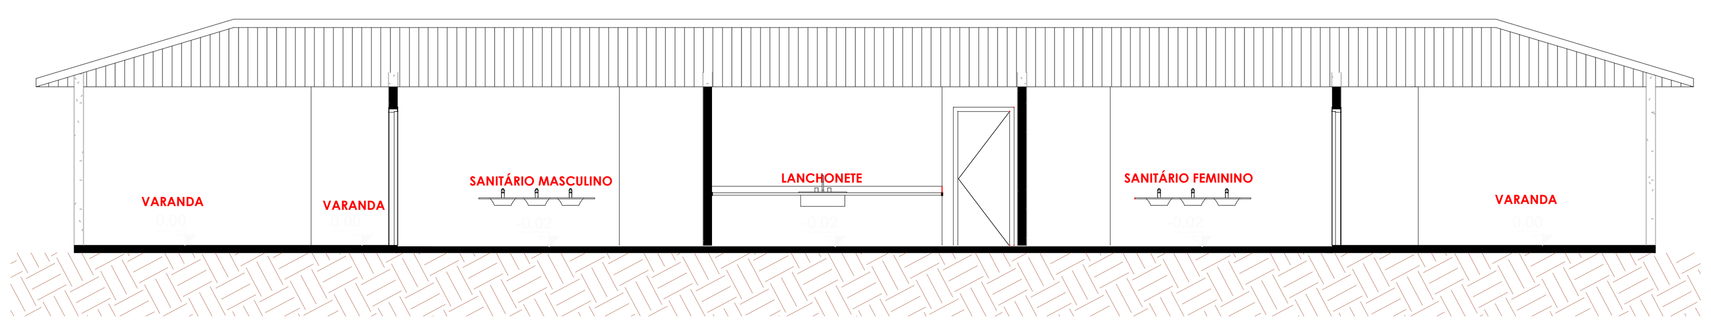

01- CORTE AA
ESC. 1/100

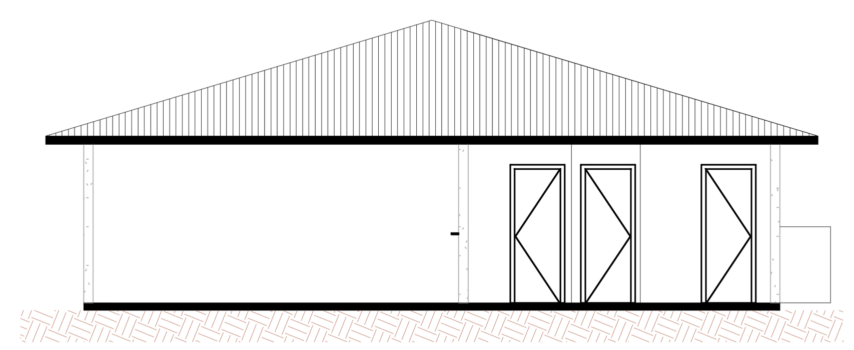

01 - FACHADA LATERAL
ESC. 1/100

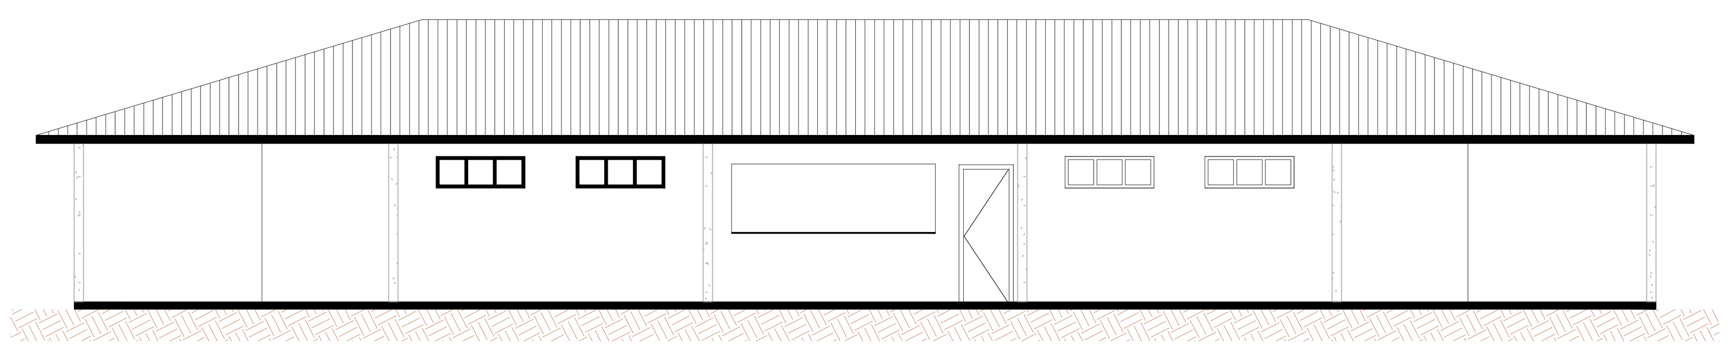

01 - FACHADA FRONTAL
ESC. 1/100

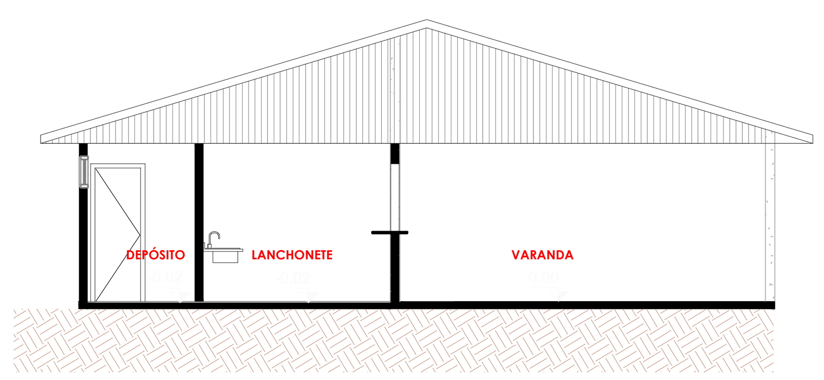

01 - CORTE BB
ESC. 1/100

APROVAÇÃO:

MODIFICAÇÃO COM ACRÉSCIMO BAR DA PISCINA

Endereço: ENDEREÇO: RUA 23 ESQUINA COM RUA 25, QD. A , Lt. 01 / 02, VILA SUL - ANÁPOLIS GOIÁS

Proprietário: ORDEM DOS ADVOGADOS DO BRASIL - SEÇÃO DE GOIÁS

Autor do projeto: CYNARA DE SIQUEIRA FALEIRO - CAU A 116203-9 GO

Responsável Técnico

LOGOMARCA:
SIQUEIRA CK ARQUITETURA
CAU A 116203-9
(62) 3541 5985
CYNARA DE SIQUEIRA (62) 99971 9070
KARINA DE SIQUEIRA (62) 98118 6726
Av. T-10, n. 208, sala 1107,Ed. New Times Square Urban Office
siqueirack@hotmail.com S. Bueno, Goiânia-GO CEP 74223060

DESCRIÇÃO DOS PAVTOS: TÉRREO

CONTEUDO:
MAPA CHAVE
01- QUADRO DE ABERTURA
01- CORTE AA
01- CORTE BB
01- FACHADA FRONTAL
01- FACHADA LATERAL

ÁREA DO TERRENO ORIGINAL: 32.394,84m²
ESCALA: INDICADA
AREA DE CONSTRUÇÃO: 1.207,70m²
AREA DE ACRESCIMO: 42,25 m²

FOLHA: 01/05
DATA: 14/10/2021
DESENHO: AF

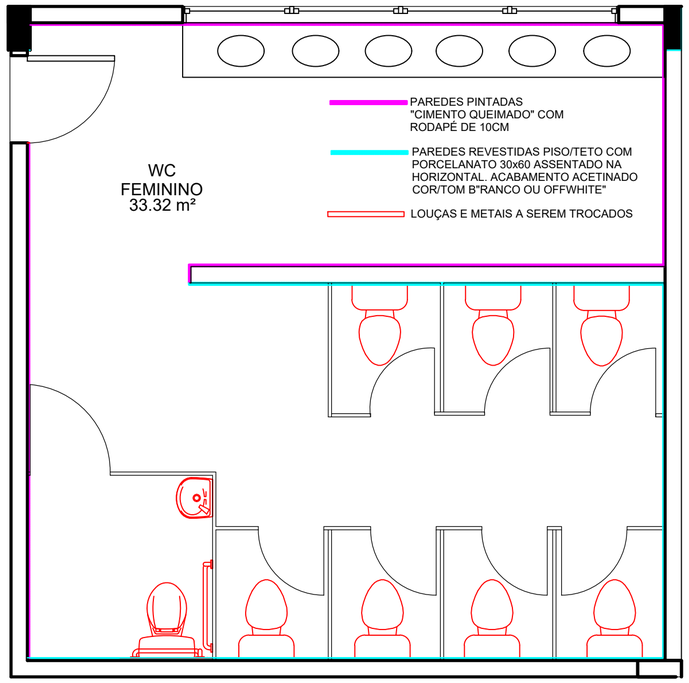

WC
FEMININO

OPÇÃO 2

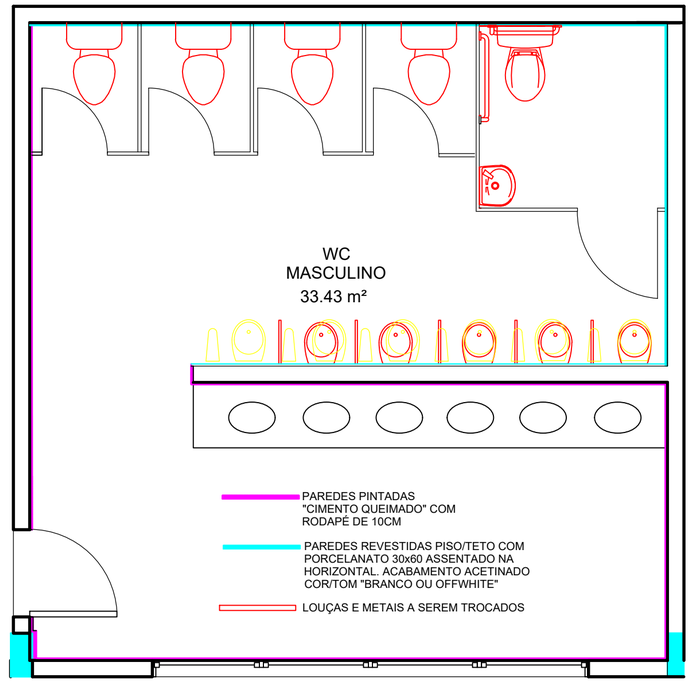

WC
MASCULINO

SIQUEIRA CK
ARQUITETURA
CAU A 116203-9

Av. T-10, n. 208, Sala 1107,
Ed. New Time Square Urban Office
e-mail: siqueirack@hotmail.com
St. Bueno, Goiânia - Goiás - CEP. 74223060

CYNARA DE SIQUEIRA (62) 9 9971 9070
KARINA DE SIQUEIRA (62) 9 8118 6726

CONTEÚDO:
CEL DE ANÁPOLIS OAB -GO
BANHEIROS SALÃO DE EVENTOS

ESCALA:
INDICADA

DATA PROJETO:
05/12/2023

OBSERVAÇÃO:
'Antes da execução, deste projeto, confirmar medidas no local da aplicação do projeto.'

DATA REVISÃO:

CLIENTE:

OAB GOIÁS

PRANCHA:
01/01

DESENHISTA:
Ana Carolina Ribeiro
Arthu

Processo nº 202445494/2024 - CASAG - Convite Publico
Situação: Em andamento - Último andamento:
Usuário: JULIANA DE SOUZA - Data: 29/05/2024 15:58:17

Processo nº 2024454942/2024 - CASAG - Convite Publico
Situação: Em andamento - Último andamento:
Usuário: JULIANA DE SOUZA - Data: 29/05/2024 15:58:17

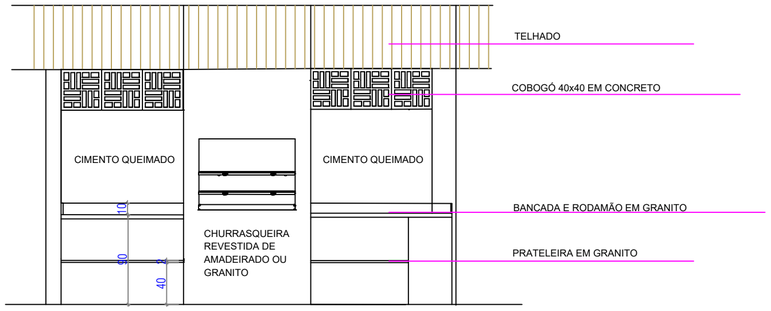

VISTA 1

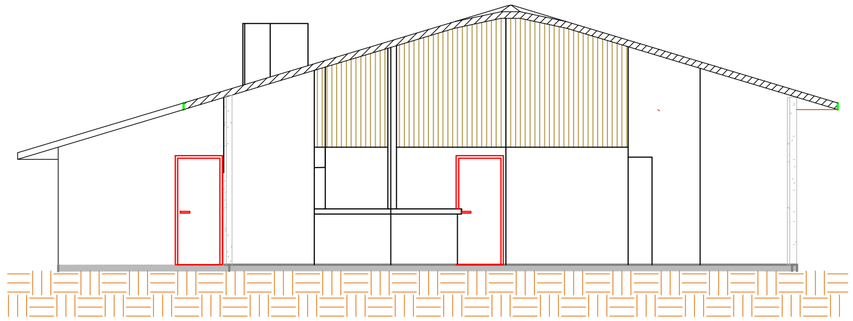

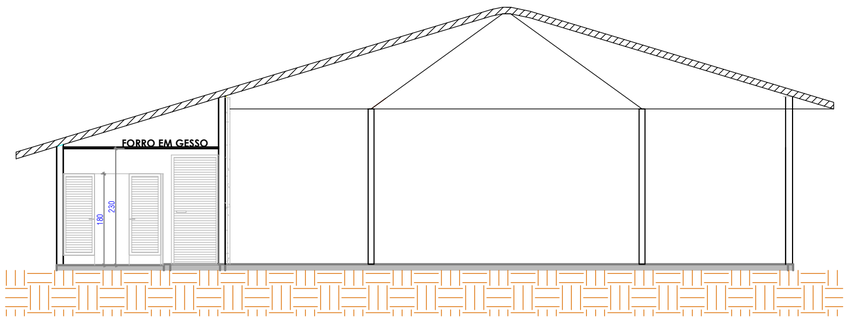

SIQUEIRA CK ARQUITETURA
CAU A 116203-9

Av. T-10, n. 208, Sala 1107,
Ed. New Time Square Urban Office
e-mail: karinadesiqueira@hotmail.com
St. Bueno, Goiânia - Goiás - CEP. 74223060

CYNARA DE SIQUEIRA (62) 9 9971 9070
KARINA DE SIQUEIRA (62) 9 8118 6726

PROJETO:
CEL OAB -GO - ANÁPOLIS

CONTEÚDO:
ESPAÇO DE CONVIVÊNCIA

OBSERVAÇÃO:
Antes da execução, deste projeto, confirmar medidas no local da aplicação do mesmo.

DATA REVISÃO:
19/02/2024

CLIENTE:
OAB GOIÁS

PRANCHA:
02/02

DESENHISTA:
Ana Car
Arthur Leonardo

Processo nº 20244594/2024 - CASAG - Convite Publico
Situação: Em andamento - Último andamento:
Usuário: JULIANA DE SOUZA - Data: 29/05/2024 15:58:17

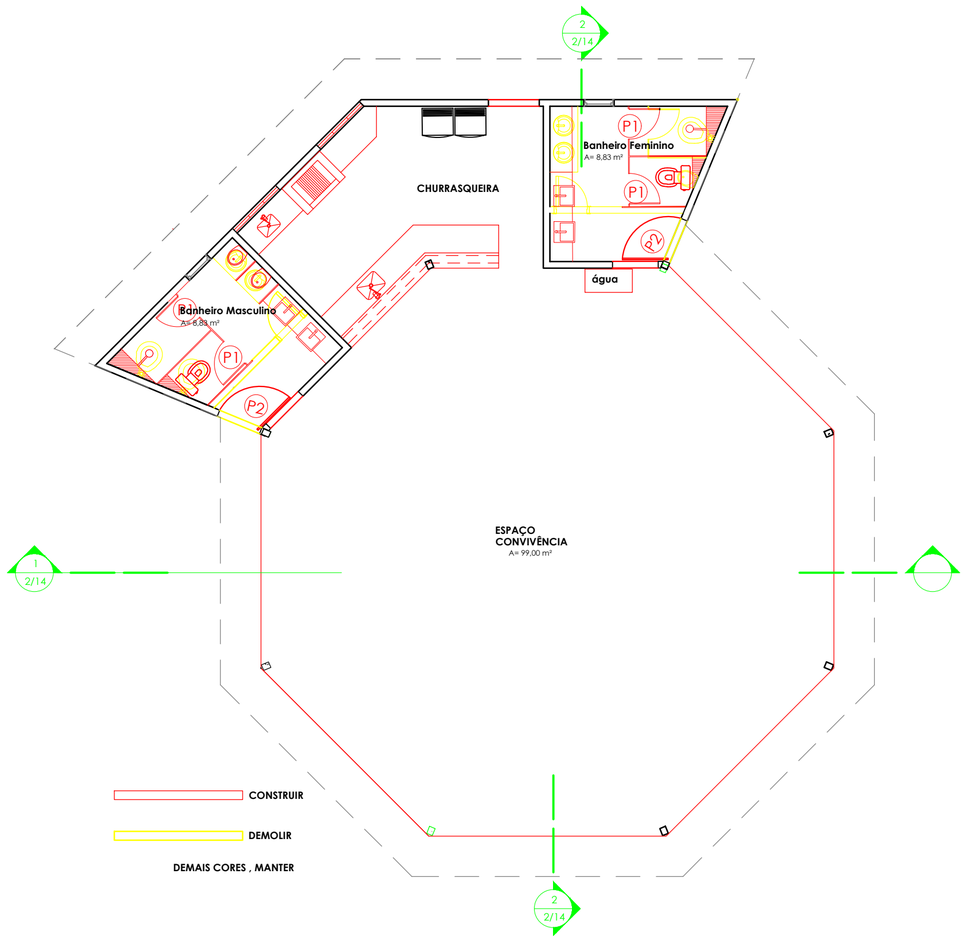

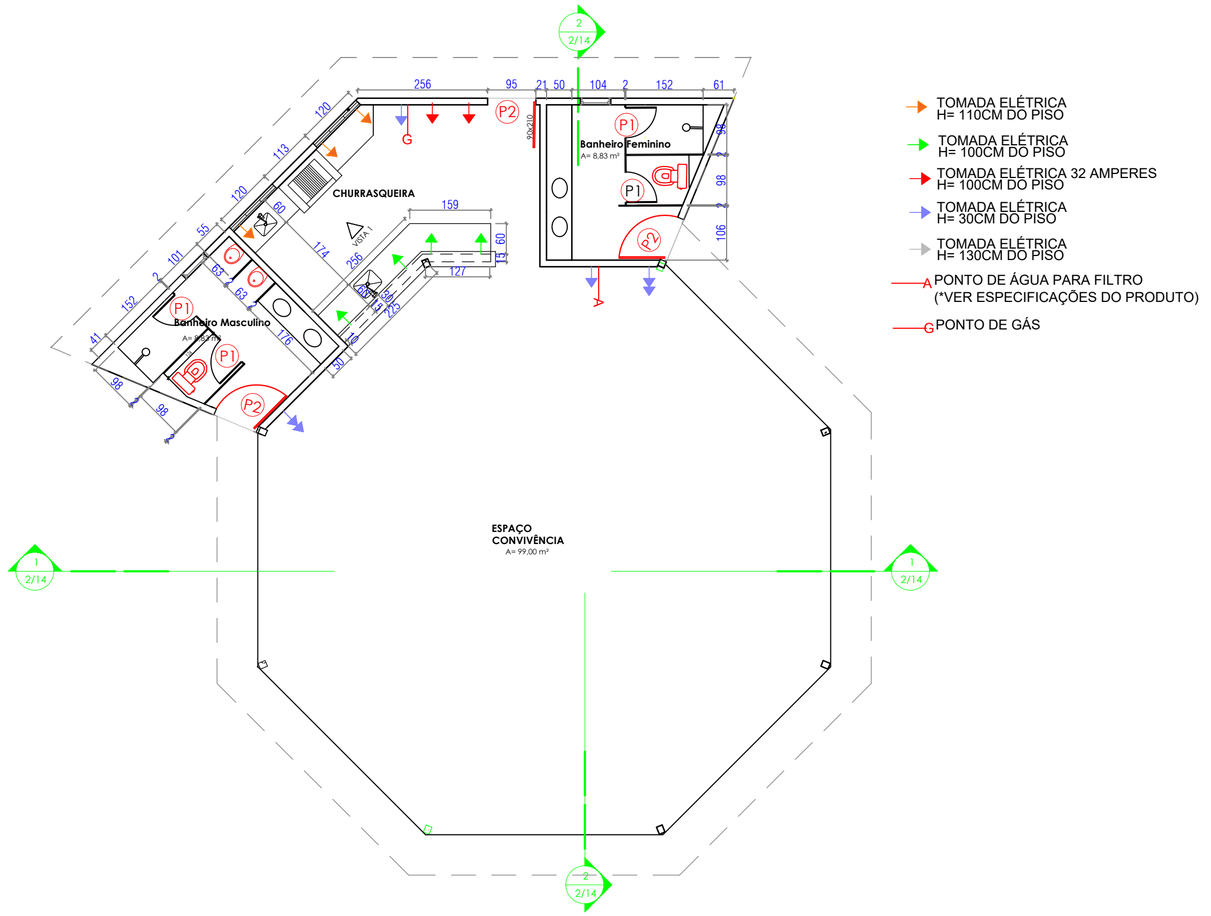

TOMADA ELÉTRICA
H= 110CM DO PISO

TOMADA ELÉTRICA
H= 100CM DO PISO

TOMADA ELÉTRICA 32 AMPERES
H= 100CM DO PISO

TOMADA ELÉTRICA
H= 30CM DO PISO

TOMADA ELÉTRICA
H= 130CM DO PISO

A PONTO DE ÁGUA PARA FILTRO
(*VER ESPECIFICAÇÕES DO PRODUTO)

G PONTO DE GÁS

BANHEIROS;
-PISO EM PORCELANATO EM REGUAS AMADEIRADO OU PORCELANATO ACETINADO COR/TOM CIMENTO
-PAREDES COM REVESTIMENTO RETIFICADO ACETINADO branco
-TETO FORRO EM GESSO PINTADO EM BRANCO NEVE
- BANCADAS E DIVISÓRIAS: GRANITO PRETO SÃO GABRIEL, VERDE UBATUBA OU SIMILAR;
-CUBAS DE EMBUTIR OVAL
-BANCADAS COM PINGADEIRA DE 15CM E RODAMÃO DE 10CM

COPA/COZINHA;
-PISO EM PORCELANATO AMADEIRADO EM RÉGUAS OU PORCELANATO COR/TOM CIMENTO;
-PAREDES COM PINTURA CIMENTO QUEIMADO;
-BANCADAS E BALCÃO: GRANITO PRETO SÃO GABRIEL, VERDE UBATUBA OU SIMILAR;
-CUBAS DE EMBUTIR EM INOX
-BANCADAS COM PINGADEIRA DE 4CM E ROSAMÃO DE 10CM
-BALCÃO COM PINGADEIRA EXTERNA DE 10CM E INTERNA DE 2CM;

PORTAS				
Portas	Largura	Altura	Quantidade	descrição
P1	0.60	1.60	4	Porta giro Veneziana/ Alumínio cor preta
P2	0.90	2.10	3	Porta giro Veneziana/ Alumínio cor preta

SIQUEIRA CK
ARQUITETURA
CAU A 116203-9

Av. T-10, n. 208, Sala 1107,
Ed. New Time Square Urban Office
e-mail: karinadesiqueira@hotmail.com
St. Bueno, Goiânia - Goiás - CEP. 74223060

CYNARA DE SIQUEIRA (62) 9 9971 9070
KARINA DE SIQUEIRA (62) 9 8118 6726

PROJETO:
CEL OAB -GO - ANÁPOLIS

CONTEÚDO:
ESPAÇO DE CONVIVÊNCIA

OBSERVAÇÃO:
Antes da execução, deste projeto, confirmar medidas no local da aplicação do mesmo.

DATA REVISÃO:
19/02/2024

CLIENTE:
OAB GOIÁS

PRANCHA:
01/02

DESENHISTA:
Ana Ca
Arthur Leonardo

Processo nº 202405842024 - CASAS - Convite Público
Situação: Em andamento - Último andamento:
Usuário: JULIANA DE SOUZA - Data: 29/05/2024 15:58:17

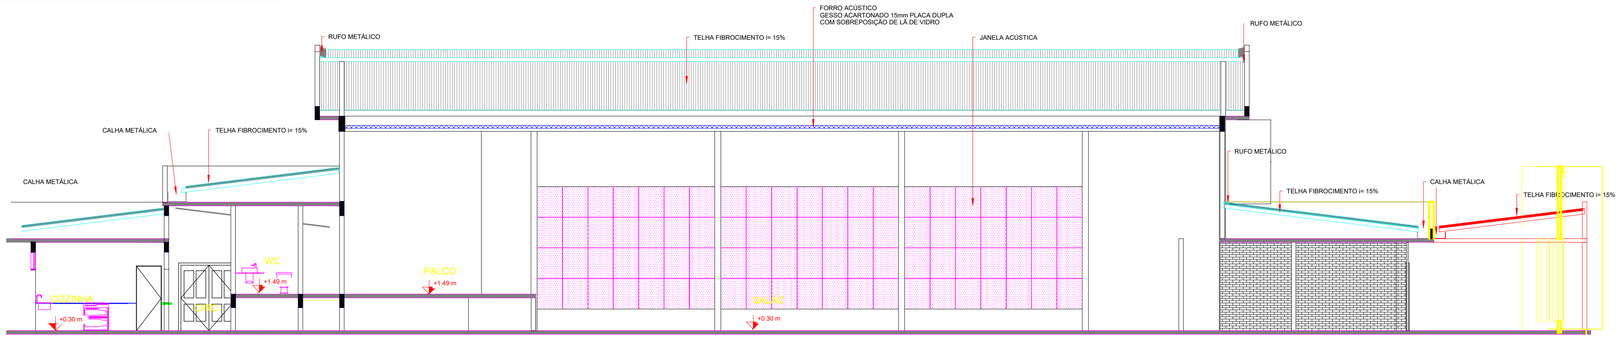

04 - CORTE GG
ESC. 1/100

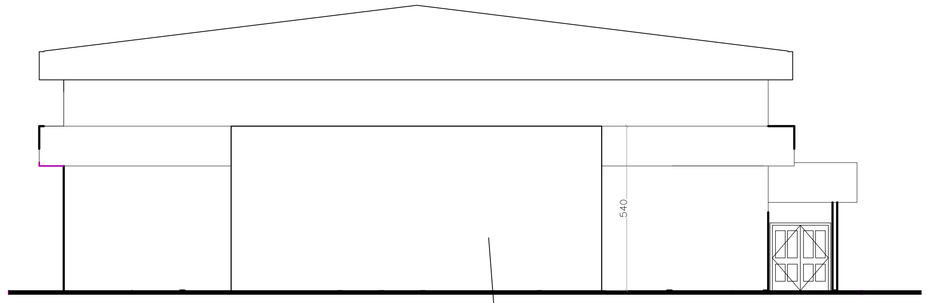

04 -FACHADA FRONTAL
ESC. 1/100

JARDIM VERTICAL COM IRRIGAÇÃO
PREVER PONTO DE ÁGUA E ENERGIA
PARA A IRRIGAÇÃO

PLANTA DE SITUAÇÃO
VARANDA BAR

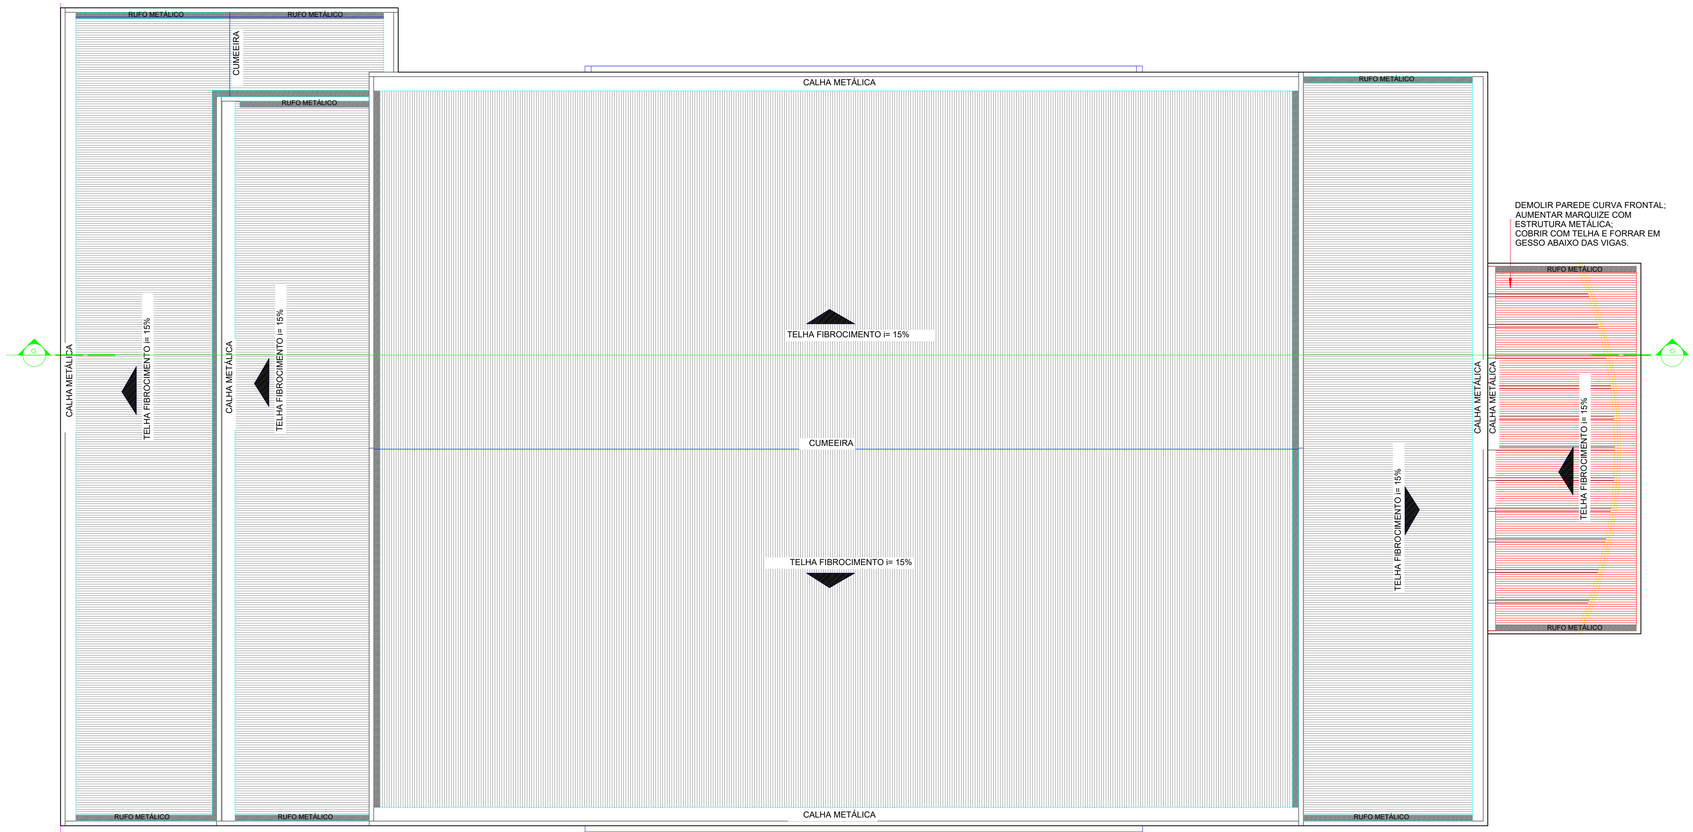

04 - PLANTA DE COBERTURA
ESC. 1/100

APROVAÇÃO:

MODIFICAÇÃO COM ACRÉSCIMO
SALÃO DE EVENTOS

Endereço:
ENDEREÇO: RUA 23 ESQUINA COM RUA 25, QD. A , Lt. 01 / 02, VILA SUL - ANÁPOLIS GOIÁS

Proprietário
ORDEM DOS ADVOGADOS DO BRASIL - SEÇÃO DE GOIÁS

Autor do projeto
CYNARA DE SIQUEIRA FALEIRO - CAU A 116203-9 GO

Responsável Técnico

LOGOMARCA
SIQUEIRA CK ARQUITETURA
CAU A 116203-9
(62) 3541 5985
CYNARA DE SIQUEIRA (62) 99971 9070
KARINA DE SIQUEIRA (62) 98118 6726
Av. T-10, n. 208, lote 1107,Ed. New Times Square Urban Office
siqueirack@hotmail.com S. Bueno, Goiânia-GO CEP 74223060

DESCRIÇÃO DOS PAVTOS:
TÉRREO

CONTEÚDO:
MAPA CHAVE
04- PLANTA DE COBERTURA
04- CORTE GG
04- FACHADA FRONTAL

ÁREA DO TERRENO ORIGINAL: 32.394,84m²
ESCALA: INDICADA
ÁREA DE CONSTRUÇÃO 1.270,51m²
ÁREA DE ACRESCIMO 61,25m²
FOLHA: 04/05
DATA: 14/10/2021
DESENHO:

OBRA: REFORMA E ADEQUAÇÃO - CEL ANÁPOLIS - ESPAÇO FAMÍLIA, WC SALÃO, PORT COCHERE SALÃO, WC BAR PISCINA
CLIENTE: CEL OAB ANÁPOLIS
ENDEREÇO: RUA 23 ESQUINA COM RUA 25, QD. A , Lt. 01 / 02, VILA SUL - ANÁPOLIS GOIÁS
REFERÊNCIAS DE PREÇOS: SINAPI/GOINFRA/COTAÇÕES DE MERCADO (SINAPI DEZ/23 e GOINFRA OUT/23)

DATA
Área (m²):
Valor (R$/m²): #DIV/0!

PLANILHA ORÇAMENTÁRIA - OBRA INSTITUCIONAL

						PREÇO UNITÁRIO			PREÇO TOTAL			
ITEM	REFERÊNCIA	CÓDIGO	DESCRIÇÃO	QUANT.	UN.	MATERIAL	Mão de obra	TOTAL	MATERIAL	Mão de obra	TOTAL	%
1			**SERVIÇOS GERAIS/INICIAIS**						**R$ -**	**R$ -**	**R$ -**	**#DIV/0!**
1.12	GOINFRA	060105	ANDAIMES	50,00	M2*MÊS				R$ -	R$ -	R$ -	#DIV/0!
1.13	GOINFRA	020200	FERRAMENTAS (MANUAIS/ELÉTRICAS) E MATERIAL DE LIMPEZA PERMANENTE DA OBRA	291,48	M2				R$ -	R$ -	R$ -	#DIV/0!
1.14	COMPOSIÇÃO	-	REFEIÇÕES	2,00	MÊS				R$ -	R$ -	R$ -	#DIV/0!
1.15	COMPOSIÇÃO	-	CAFÉ DA MANHÃ	2,00	MÊS				R$ -	R$ -	R$ -	#DIV/0!
1.16	VERBA		TRANSPORTES DIVERSOS	2,00	mês				R$ -	R$ -	R$ -	#DIV/0!
2			**ADMINISTRAÇÃO**						**R$ -**	**R$ -**	**R$ -**	**#DIV/0!**
2.1	GOINFRA	250101	ENGENHEIRO DE OBRAS (acompanhamento)	128,00	H				R$ -	R$ -	R$ -	#DIV/0!
2.2	GOINFRA	250103	ENCARREGADO	352,00	H				R$ -	R$ -	R$ -	#DIV/0!
3			**QUIOSQUE - ESPAÇO FAMÍLIA**						**R$ -**	**R$ -**	**R$ -**	**#DIV/0!**
3.1			**SERVIÇOS GERAIS/INICIAIS**						**R$ -**	**R$ -**	**R$ -**	**#DIV/0!**
3.1.1	GOINFRA	020600	TAPUME EM CHAPA COMPENSADA RESINADA 6MM H=2,00 M	100,00	m2				R$ -	R$ -	R$ -	#DIV/0!
3.1.2	SINAPI	097622	DEMOLIÇÃO DE ALVENARIA DE BLOCO FURADO, DE FORMA MANUAL, SEM REAPROVEITAMENTO	2,79	M3				R$ -	R$ -	R$ -	#DIV/0!
3.1.3	GOINFRA	020111	DEMOLIÇÃO MANUAL DE PISO CERÂMICO SOBRE LASTRO DE CONCRETO COM TRANSPORTE ATÉ CAÇAMBA E CARGA	139,72	M2				R$ -	R$ -	R$ -	#DIV/0!
3.1.4	GOINFRA	020115	DEMOLIÇÃO MANUAL DE REVESTIMENTOS COM AZULEJO COM TRANSPORTE ATE CAÇAMBA E CARGA - PAREDES INTERNAS DOS BANHEIROS/COPA/PAREDES EXTERNAS	100,56	M2				R$ -	R$ -	R$ -	#DIV/0!
3.1.5	GOINFRA	030105	TRANSPORTE DE ENTULHO EM CAÇAMBA ESTACIONÁRIA INCLUSO A CARGA MANUAL - DEMOLIÇÕES	14,81	M3				R$ -	R$ -	R$ -	#DIV/0!
3.1.6	GOINFRA	020137	REMOÇÃO MANUAL DE BACIA SANITÁRIA COM TRANSPORTE ATÉ CAÇAMBA E CARGA	3,00	UN.				R$ -	R$ -	R$ -	#DIV/0!
3.1.7	GOINFRA	020138	REMOÇÃO MANUAL DE LAVATÓRIO COM TRANSPORTE ATÉ CAÇAMBA E CARGA	4,00	UN.				R$ -	R$ -	R$ -	#DIV/0!
3.1.8	GOINFRA	020139	DEMOLIÇÃO MANUAL DE BANCADA COM TRANSPORTE ATÉ CAÇAMBA E CARGA	5,27	M2				R$ -	R$ -	R$ -	#DIV/0!
3.1.9	GOINFRA	020146	REMOÇÃO MANUAL DE MICTÓRIO COM TRANSPORTE ATÉ CAÇAMBA E CARGA	1,00	UN.				R$ -	R$ -	R$ -	#DIV/0!
3.1.10	GOINFRA	020151	DEMOLIÇÃO MANUAL DE DIVISÓRIA EM PEDRA/CONCRETO COM TRANSPORTE ATÉ CAÇAMBA E CARGA	5,58	M2				R$ -	R$ -	R$ -	#DIV/0!
3.1.11	GOINFRA	020106	REMOÇÃO MANUAL DE JANELA OU PORTAL COM TRANSPORTE ATÉ CAÇAMBA E CARGA - RETIRADA DE PORTAS	2,52	M2				R$ -	R$ -	R$ -	#DIV/0!
3.2			**COBERTURA**						**R$ -**	**R$ -**	**R$ -**	**#DIV/0!**
3.2.1	VERBA		REVISÃO DE TELHADO	1,00	VB				R$ -	R$ -	R$ -	#DIV/0!
3.3			**PAREDES / DIVISÓRIAS / PAINÉIS**						**R$ -**	**R$ -**	**R$ -**	**#DIV/0!**
3.3.1	GOINFRA	100160	ALVENARIA DE TIJOLO FURADO 1/2 VEZ 14X29X9 - 6 FUROS - PAREDES INTERIOR DOS BANHEIROS E FECHAMENTO DO QUIOSQUE	12,35	M2				R$ -	R$ -	R$ -	#DIV/0!
3.3.2	SINAPI	093186	VERGA E CONTRAVERGA MOLDADA IN LOCO EM CONCRETO	4,50	M				R$ -	R$ -	R$ -	#DIV/0!
3.3.3	GOINFRA	100320	DIVISORIA DE GRANITO POLIDO - SANITÁRIOS	13,88	M2				R$ -	R$ -	R$ -	#DIV/0!
3.3.4	SINAPI	101161	ALVENARIA DE VEDAÇÃO COM ELEMENTO VAZADO DE CONCRETO (COBOGÓ) DE 7X50X50CM E ARGAMASSA DE ASSENTAMENTO COM PREPARO EM BETONEIRA. AF_05/2020 - PÁTIO FUNDO DO RESTAURANTE	0,96	M2				R$ -	R$ -	R$ -	#DIV/0!
3.4			**ESQUADRIAS**						**R$ -**	**R$ -**	**R$ -**	**#DIV/0!**
3.4.1			**FERRO/ALUMÍNIO/VIDRO**						**R$ -**	**R$ -**	**R$ -**	**#DIV/0!**
3.4.1.1	SINAPI	091341	PORTA DE ABRIR ALUMINIO PRETO 90X210 CM - P2 - 03 UNIDADES	5,67	M2				R$ -	R$ -	R$ -	#DIV/0!

Processo nº 202445494/2024 - CASAG - Convite Publico
Situação: Em andamento - Último andamento:
Usuário: JULIANA DE SOUZA - Data: 29/05/2024 15:58:17

OBRA: REFORMA E ADEQUAÇÃO - CEL ANÁPOLIS - ESPAÇO FAMÍLIA, WC SALÃO, PORT COCHERE SALÃO, WC BAR PISCINA
CLIENTE: CEL OAB ANÁPOLIS
ENDEREÇO: RUA 23 ESQUINA COM RUA 25, QD. A , Lt. 01 / 02, VILA SUL - ANÁPOLIS GOIÁS
REFERÊNCIAS DE PREÇOS: SINAPI/GOINFRA/COTAÇÕES DE MERCADO (SINAPI DEZ/23 e GOINFRA OUT/23)

DATA
Área (m²):
Valor (R$/m²): #DIV/0!

PLANILHA ORÇAMENTÁRIA - OBRA INSTITUCIONAL

						PREÇO UNITÁRIO			PREÇO TOTAL			
ITEM	REFERÊNCIA	CÓDIGO	DESCRIÇÃO	QUANT.	UN.	MATERIAL	Mão de obra	TOTAL	MATERIAL	Mão de obra	TOTAL	%
3.4.1.2	SINAPI	091341	PORTA DE ABRIR VENEZIANA ALUMINIO PRETO 60X160 CM - P1 - 04 UNIDADES	3,84	M2				R$ -	R$ -	R$ -	#DIV/0!
3.5			**FORROS**						**R$ -**	**R$ -**	**R$ -**	**#DIV/0!**
3.5.1	SINAPI	096110	FORRO DE GESSO ACARTONADO - TODA A ÁREA DOS BANHEIROS/RESTAURANTE CONFORME PROJETO	34,74	M2				R$ -	R$ -	R$ -	#DIV/0!
3.5.2	MERCADO		TABICA METÁLICA 3X3 CM PARA FORRO GESSO ACARTONADO	41,78	M				R$ -	R$ -	R$ -	#DIV/0!
3.6			**REVESTIMENTO DE PAREDES**						**R$ -**	**R$ -**	**R$ -**	**#DIV/0!**
3.6.1	GOINFRA	200101	CHAPISCO COMUM	24,70	M2				R$ -	R$ -	R$ -	#DIV/0!
3.6.2	GOINFRA	200499	REBOCO PAULISTA A-14 (1CALH:4ARMLC+100kgCI/M3) - PAREDES NOVAS	12,35	M2				R$ -	R$ -	R$ -	#DIV/0!
3.6.3	GOINFRA	130152	REBOCO (1CALH:4ARFC+100KG CI/M3) ESP.= 1CM - PAREDES COM RETIRADA DE CERÂMICA ANTIGA - NIVELAMENTO PARA PINTURA E REVESTIMENTO CERÂMICO	154,20	M2				R$ -	R$ -	R$ -	#DIV/0!
3.6.4	SINAPI + MERCADO	087265	REVESTIMENTO CERÂMICO RETIFICADO PARA PAREDE DIMENSÃO A DEFINIR - SANITÁRIOS	61,30	M2				R$ -	R$ -	R$ -	#DIV/0!
3.7			**PINTURA**						**R$ -**	**R$ -**	**R$ -**	**#DIV/0!**
3.7.1			**PINTURA DE TETOS**						**R$ -**	**R$ -**	**R$ -**	**#DIV/0!**
3.7.1.1	SINAPI	088496	EMASSAMENTO COM MASSA PVA DUAS DEMÃOS FORROS - NOVOS COZINHA/BANHEIROS	34,74	M2				R$ -	R$ -	R$ -	#DIV/0!
3.7.1.2	SINAPI	088488	PINTURA LÁTEX PVA BRANCO NEVE DUAS DEMÃOS FORROS - NOVOS COZINHA/BANHEIROS	34,74	M2				R$ -	R$ -	R$ -	#DIV/0!
3.7.2			**PINTURA DE PAREDE INTERNA**						**R$ -**	**R$ -**	**R$ -**	**#DIV/0!**
3.7.2.1	SINAPI	088497	EMASSAMENTO COM MASSA PVA DUAS DEMÃOS PAREDES INTERNAS -PAREDES NOVAS A RECEBEREM PINTURA	8,57	M2				R$ -	R$ -	R$ -	#DIV/0!
3.7.2.2	SINAPI	088489	PINTURA LISA ACRÍLICO FOSCA 2 DEMÃOS PAREDES INTERNAS - PAREDES INDICADAS EM PROJETO - FRENTE DOS SANITÁRIOS E INTERIOR DA CHURRASQUEIRA	54,51	M2				R$ -	R$ -	R$ -	#DIV/0!
3.7.3			**PINTURA DE PAREDES EXTERNAS**						**R$ -**	**R$ -**	**R$ -**	**#DIV/0!**
3.7.3.1	SINAPI	088431	APLICAÇÃO MANUAL DE PINTURA COM TINTA TEXTURIZADA ACRÍLICA EM PAREDES EXTERNAS	52,61	M2				R$ -	R$ -	R$ -	#DIV/0!
3.8			**PISOS**						**R$ -**	**R$ -**	**R$ -**	**#DIV/0!**
3.8.1	GOINFRA	220053	REGULARIZAÇÃO DE PISO (2CM) - CONTRAPISO	143,91	m2				R$ -	R$ -	R$ -	#DIV/0!
3.8.2	SINAPI + MERCADO	087262	PISO PORCELANATO COR BRANCA 90X90 CM ACETINADO - AUDITÓRIO/BANHEIROS/COZINHA CONFORME PROJETO	143,91	M2				R$ -	R$ -	R$ -	#DIV/0!
3.8.3	COTAÇÃO		RODAPÉ H= 10 CM PISO PORCELANATO	24,72	M				R$ -	R$ -	R$ -	#DIV/0!
3.9			**INSTALAÇÕES**						**R$ -**	**R$ -**	**R$ -**	**#DIV/0!**
3.9.1			**INSTALAÇÕES ELÉTRICAS/LÓGICA/CFTV/LUMINÁRIAS**						**R$ -**	**R$ -**	**R$ -**	**#DIV/0!**
3.9.1.1	VERBA		INSTALAÇÕES ELÉTRICAS/ILUMINAÇÃO	1,00	VB				R$ -	R$ -	R$ -	#DIV/0!
3.9.2			**INSTALAÇÕES HIDROSSANITÁRIAS: ÁGUA FRIA/ESGOTO/ÁGUAS PLUVIAIS**						**R$ -**	**R$ -**	**R$ -**	**#DIV/0!**
3.9.2.1			**ÁGUA FRIA/ESGOTO/ÁGUAS PLUVIAIS**									
3.9.2.1.1	VERBA		INTALAÇÕES DE ÁGUA FRIA/ESGOTO/ÁGUAS PLUVIAIS	1,00	VB				R$ -	R$ -	R$ -	#DIV/0!
3.9.2.2			**LOUÇAS E METAIS - REGISTROS, VÁLVULAS E TORNEIRAS - VASOS, PIAS E CUBAS**									
3.9.2.2.1	GOINFRA	80502	VASO SANITÁRIO CONVENCIONAL (1ª LINHA)	2,00	Unid				R$ -	R$ -	R$ -	#DIV/0!
3.9.2.2.2	GOINFRA	80526	ASSENTO EM POLIPROPILENO COM SISTEMA DE FECHAMENTO SUAVE PARA VASO SANITÁRIO	2,00	Unid				R$ -	R$ -	R$ -	#DIV/0!
3.9.2.2.3	GOINFRA	080513	TUBO PARA VÁLVULA DE DESCARGA (CURTO 1.1/4")	2,00	Unid				R$ -	R$ -	R$ -	#DIV/0!

Processo nº 202445494/2024 - CASAG - Convite Publico
Situação: Em andamento - Último andamento:
Usuário: JULIANA DE SOUZA - Data: 29/05/2024 15:58:17

OBRA: REFORMA E ADEQUAÇÃO - CEL ANÁPOLIS - ESPAÇO FAMÍLIA, WC SALÃO, PORT COCHERE SALÃO, WC BAR PISCINA
CLIENTE: CEL OAB ANÁPOLIS
ENDEREÇO: RUA 23 ESQUINA COM RUA 25, QD. A , Lt. 01 / 02, VILA SUL - ANÁPOLIS GOIÁS
REFERÊNCIAS DE PREÇOS: SINAPI/GOINFRA/COTAÇÕES DE MERCADO (SINAPI DEZ/23 e GOINFRA OUT/23)

DATA
Área (m²):
Valor (R$/m²): #DIV/0!

PLANILHA ORÇAMENTÁRIA - OBRA INSTITUCIONAL

						PREÇO UNITÁRIO			PREÇO TOTAL			
ITEM	REFERÊNCIA	CÓDIGO	DESCRIÇÃO	QUANT.	UN.	MATERIAL	Mão de obra	TOTAL	MATERIAL	Mão de obra	TOTAL	%
3.9.2.2.4	GOINFRA	80514	TUBO DE LIGACAO PVC CROMADO 1.1/2" / ESPUDE - (ENTRADA)	2,00	Unid				R$ -	R$ -	R$ -	#DIV/0!
3.9.2.2.5	GOINFRA	080572	TORNEIRA DE MESA COM FECHAMENTO AUTOMÁTICO TEMPORIZADO PARA LAVATÓRIO DIÂMETRO DE 1/2"	4,00	Unid				R$ -	R$ -	R$ -	#DIV/0!
3.9.2.2.6	GOINFRA	080590	CUBA DE LOUÇA DE EMBUTIR OVAL	4,00	Unid				R$ -	R$ -	R$ -	#DIV/0!
3.9.2.2.7	GOINFRA	080562	SIFAO FLEXIVEL UNIVERSAL (SANFONADO) EM PVC PARA LAVATORIO	4,00	Unid				R$ -	R$ -	R$ -	#DIV/0!
3.9.2.2.8	GOINFRA	080686	CUBA INOX 56X34X17CM E=0,6MM-AÇO 304 (CUBA Nº2)	2,00	Unid				R$ -	R$ -	R$ -	#DIV/0!
3.9.2.2.9	GOINFRA	080680	VALVULA PARA PIA TIPO AMERICANA DIAMETRO 3.1/2" (METALICA)	2,00	Unid				R$ -	R$ -	R$ -	#DIV/0!
3.9.2.2.10	GOINFRA	080656	TORNEIRA DE MESA PARA PIA DIÂMETRO DE 1/2" - BICA MÓVEL	2,00	Unid				R$ -	R$ -	R$ -	#DIV/0!
3.9.2.2.11	GOINFRA	080671	SIFAO PARA PIA 1.1/2" X 2" PVC	2,00	Unid				R$ -	R$ -	R$ -	#DIV/0!
3.9.2.2.12	GOINFRA	080580	VALVULA PARA LAVATORIO OU BEBEDOURO METALICO DIAMETRO 1"	4,00	Unid				R$ -	R$ -	R$ -	#DIV/0!
3.9.2.2.13	GOINFRA	080926	REGISTRO DE GAVETA C/CANOPLA DIAMETRO 3/4"	4,00	Unid				R$ -	R$ -	R$ -	#DIV/0!
3.9.2.2.14	GOINFRA	080515	VÁLVULA DE DESCARGA DUPLO ACIONAMENTO COM ACABAMENTO CROMADO	2,00	Unid				R$ -	R$ -	R$ -	#DIV/0!
3.9.2.2.15	GOINFRA	80556	Engate flexível plástico - 1/2" - 30 cm	6,00	Unid				R$ -	R$ -	R$ -	#DIV/0!
3.10			**DIVERSOS**						**R$ -**	**R$ -**	**R$ -**	**#DIV/0!**
3.10.1			**GRANITOS: BANCADAS, SOLEIRAS E PEITORIS**						**R$ -**	**R$ -**	**R$ -**	**#DIV/0!**
3.10.1.1	GOINFRA	271608	BANCADAS EM GRANITO - COR PRETA - BANHEIROS E COZINHA	7,35	M2				R$ -	R$ -	R$ -	#DIV/0!
3.10.1.2	MERCADO		SOLEIRA EM GRANITO - COR PRETA - PORTAS EXTERNAS E LIMITE DO PISO DO QUIOSQUE	30,72	M				R$ -	R$ -	R$ -	#DIV/0!
3.10.2			**DIVERSOS/LIMPEZA FINAL**						**R$ -**	**R$ -**	**R$ -**	**#DIV/0!**
3.10.2.1	MERCADO		CHURRASQUEIRA PRÉ-MOLDADA EM CONCRETO	1,00	Unid				R$ -	R$ -	R$ -	#DIV/0!
3.10.2.2	GOINFRA	270501	LIMPEZA - FINAL DE OBRA	145,00	M2				R$ -	R$ -	R$ -	#DIV/0!
4			**SANITÁRIOS SALÃO DE FESTAS**						**R$ -**	**R$ -**	**R$ -**	**#DIV/0!**
4.1			**SERVIÇOS GERAIS/INICIAIS**						**R$ -**	**R$ -**	**R$ -**	**#DIV/0!**
4.1.1	GOINFRA	020146	REMOÇÃO MANUAL DE MICTÓRIO COM TRANSPORTE ATÉ CAÇAMBA E CARGA	6,00	UN.				R$ -	R$ -	R$ -	#DIV/0!
4.1.2	GOINFRA	020115	DEMOLIÇÃO MANUAL DE REVESTIMENTOS COM AZULEJO COM TRANSPORTE ATE CAÇAMBA E CARGA	155,27	M2				R$ -	R$ -	R$ -	#DIV/0!
4.1.3	GOINFRA	030105	TRANSPORTE DE ENTULHO EM CAÇAMBA ESTACIONÁRIA INCLUSO A CARGA MANUAL - DEMOLIÇÕES	4,66	M3				R$ -	R$ -	R$ -	#DIV/0!
4.1.4	SINAPI	102151	RETIRADA DE ESPELHOS EXISTENTES PARA POSTERIOR RECOLOCAÇÃO	12,00	M2				R$ -	R$ -	R$ -	#DIV/0!
4.2			**REVESTIMENTO DE PAREDES**						**R$ -**	**R$ -**	**R$ -**	**#DIV/0!**
4.2.1	GOINFRA	130152	REBOCO (1CALH:4ARFC+100KG CI/M3) ESP.= 1CM - PAREDES COM RETIRADA DE CERÂMICA ANTIGA - NIVELAMENTO PARA PINTURA E REVESTIMENTO CERÂMICO	155,27	M2				R$ -	R$ -	R$ -	#DIV/0!
4.2.2	SINAPI + MERCADO	087265	REVESTIMENTO CERÂMICO RETIFICADO PARA PAREDE DIMENSÃO A DEFINIR - SANITÁRIOS - PAREDES INDICADAS EM PROJETO	63,65	M				R$ -	R$ -	R$ -	#DIV/0!
4.3			**PINTURA**						**R$ -**	**R$ -**	**R$ -**	**#DIV/0!**
4.3.1			**PINTURA DE TETOS**						**R$ -**	**R$ -**	**R$ -**	**#DIV/0!**
4.3.1.1	SINAPI	088488	PINTURA LÁTEX PVA BRANCO NEVE DUAS DEMÃOS FORROS - SANITÁRIOS/SAUNA (MENOS TETO DA SAUNA)	68,44	M2				R$ -	R$ -	R$ -	#DIV/0!
4.3.2			**PINTURA DE PAREDE INTERNA**						**R$ -**	**R$ -**	**R$ -**	**#DIV/0!**
4.3.2.1	SINAPI	088489	PINTURA LISA ACRÍLICO FOSCA 2 DEMÃOS PAREDES INTERNAS -PAREDES INTERNAS INDICADAS EM PROJETO - PINTURA CIMENTO QUEIMADO	91,62	M2				R$ -	R$ -	R$ -	#DIV/0!
4.4			**INSTALAÇÕES**						**R$ -**	**R$ -**	**R$ -**	**#DIV/0!**

Processo nº 202445494/2024 - CASAG - Convite Publico
Situação: Em andamento - Último andamento:
Usuário: JULIANA DE SOUZA - Data: 29/05/2024 15:58:17

OBRA: REFORMA E ADEQUAÇÃO - CEL ANÁPOLIS - ESPAÇO FAMÍLIA, WC SALÃO, PORT COCHERE SALÃO, WC BAR PISCINA
CLIENTE: CEL OAB ANÁPOLIS
ENDEREÇO: RUA 23 ESQUINA COM RUA 25, QD. A , Lt. 01 / 02, VILA SUL - ANÁPOLIS GOIÁS
REFERÊNCIAS DE PREÇOS: SINAPI/GOINFRA/COTAÇÕES DE MERCADO (SINAPI DEZ/23 e GOINFRA OUT/23)

DATA
Área (m²):
Valor (R$/m²): #DIV/0!

PLANILHA ORÇAMENTÁRIA - OBRA INSTITUCIONAL

						PREÇO UNITÁRIO			PREÇO TOTAL			
ITEM	REFERÊNCIA	CÓDIGO	DESCRIÇÃO	QUANT.	UN.	MATERIAL	Mão de obra	TOTAL	MATERIAL	Mão de obra	TOTAL	%
4.4.1			**INSTALAÇÕES HIDROSSANITÁRIAS: ÁGUA FRIA/ESGOTO/ÁGUAS PLUVIAIS**						**R$ -**	**R$ -**	**R$ -**	**#DIV/0!**
4.4.1.1			**ÁGUA FRIA/ESGOTO/ÁGUAS PLUVIAIS**									
4.4.1.1.1	VERBA		INTALAÇÕES DE ÁGUA FRIA/ESGOTO/ÁGUAS PLUVIAIS - REVISÃO DAS INSTALAÇÕES	1,00	VB				R$ -	R$ -	R$ -	#DIV/0!
4.4.2.2			**LOUÇAS E METAIS - REGISTROS, VÁLVULAS E TORNEIRAS - VASOS, PIAS E CUBAS**									
4.4.2.2.1	GOINFRA	080601	MICTORIO DE LOUCA C/SIFAO INTEGRADO	5,00	Unid				R$ -	R$ -	R$ -	#DIV/0!
4.4.2.2.2	GOINFRA	080610	KIT DE FIXAÇÃO PARA MICTORIO DE LOUCA (ESPUDE,CONEXÃO ENTR .PARAFUSOS)	5,00	Unid				R$ -	R$ -	R$ -	#DIV/0!
4.4.2.2.3	GOINFRA	080621	VÁLVULA DE DESCARGA PARA MICTÓRIO DIÂMETRO 1/2" FECHAMENTO AUTOMÁTICO TEMPORIZADO	5,00	Unid				R$ -	R$ -	R$ -	#DIV/0!
4.4.2.2.4	GOINFRA	80502	VASO SANITÁRIO CONVENCIONAL (1ª LINHA)	13,00	Unid				R$ -	R$ -	R$ -	#DIV/0!
4.4.2.2.5	GOINFRA	80526	ASSENTO EM POLIPROPILENO COM SISTEMA DE FECHAMENTO SUAVE PARA VASO SANITÁRIO	13,00	Unid				R$ -	R$ -	R$ -	#DIV/0!
4.4.2.2.6	GOINFRA	230176	BARRA DE APOIO EM AÇO INOX - 80 CM	4,00	Unid				R$ -	R$ -	R$ -	#DIV/0!
4.4.2.2.7	GOINFRA	080513	TUBO PARA VÁLVULA DE DESCARGA (CURTO 1.1/4")	13,00	Unid				R$ -	R$ -	R$ -	#DIV/0!
4.4.2.2.8	GOINFRA	80514	TUBO DE LIGACAO PVC CROMADO 1.1/2" / ESPUDE - (ENTRADA)	13,00	Unid				R$ -	R$ -	R$ -	#DIV/0!
4.4.2.2.9	GOINFRA	080572	TORNEIRA DE MESA COM FECHAMENTO AUTOMÁTICO TEMPORIZADO PARA LAVATÓRIO DIÂMETRO DE 1/2"	14,00	Unid				R$ -	R$ -	R$ -	#DIV/0!
4.4.2.2.10	GOINFRA	080587	CUBA DE LOUÇA DE EMBUTIR OVAL	12,00	Unid				R$ -	R$ -	R$ -	#DIV/0!
4.4.2.2.11	GOINFRA	080541	LAVATÓRIO MÉDIO SEM COLUNA	2,00	Unid				R$ -	R$ -	R$ -	#DIV/0!
4.4.2.2.12	GOINFRA	080562	SIFAO FLEXIVEL UNIVERSAL (SANFONADO) EM PVC PARA LAVATORIO	14,00	Unid				R$ -	R$ -	R$ -	#DIV/0!
4.4.2.2.13	GOINFRA	080580	VALVULA PARA LAVATORIO OU BEBEDOURO METALICO DIAMETRO 1"	14,00	Unid				R$ -	R$ -	R$ -	#DIV/0!
4.4.2.2.14	GOINFRA	080926	REGISTRO DE GAVETA C/CANOPLA DIAMETRO 3/4"	4,00	Unid				R$ -	R$ -	R$ -	#DIV/0!
4.4.2.2.15	GOINFRA	080515	VÁLVULA DE DESCARGA DUPLO ACIONAMENTO COM ACABAMENTO CROMADO	13,00	Unid				R$ -	R$ -	R$ -	#DIV/0!
4.4.2.2.16	GOINFRA	80556	Engate flexível plástico - 1/2" - 30 cm	14,00	Unid				R$ -	R$ -	R$ -	#DIV/0!
4.5			**DIVERSOS**						**R$ -**	**R$ -**	**R$ -**	**#DIV/0!**
4.5.1	GOINFRA	100320	DIVISORIA DE GRANITO POLIDO - DIVISÕES ENTRE MICTÓRIOS	2,00	M2				R$ -	R$ -	R$ -	#DIV/0!
4.5.2	SINAPI	102151	RECOLOCAÇÃO DE ESPELHO NAS PAREDES NOS LOCAIS ANTERIORES	12,00	M2				R$ -	R$ -	R$ -	#DIV/0!
4.5.3	GOINFRA	270501	LIMPEZA - FINAL DE OBRA	68,44	M2				R$ -	R$ -	R$ -	#DIV/0!
5			**PORT COCHERE SALÃO DE FESTAS**						**R$ -**	**R$ -**	**R$ -**	**#DIV/0!**
5.1			**SERVIÇOS GERAIS/INICIAIS**						**R$ -**	**R$ -**	**R$ -**	**#DIV/0!**
5.1.1	SINAPI	097622	DEMOLIÇÃO DE ALVENARIA DE BLOCO FURADO, DE FORMA MANUAL, SEM REAPROVEITAMENTO	10,04	M3				R$ -	R$ -	R$ -	#DIV/0!
5.1.2	GOINFRA	020109	DEMOLIÇÃO MANUAL DE PISO GRANITINA SOBRE LASTRO DE CONCRETO COM TRANSPORTE ATE CAÇAMBA E CARGA	45,10	M2				R$ -	R$ -	R$ -	#DIV/0!
5.1.3	GOINFRA	020129	DEMOLIÇÃO MANUAL DE VIGA EM CONCRETO ARMADO COM TRANSPORTE ATÉ CAÇAMBA E CARGA	2,52	M3				R$ -	R$ -	R$ -	#DIV/0!
5.1.4	GOINFRA	030105	TRANSPORTE DE ENTULHO EM CAÇAMBA ESTACIONÁRIA INCLUSO A CARGA MANUAL - DEMOLIÇÕES	14,81	M3				R$ -	R$ -	R$ -	#DIV/0!
5.2			**FUNDAÇÃO/ESTRUTURA EM CONCRETO ARMADO**						**R$ -**	**R$ -**	**R$ -**	**#DIV/0!**
5.2.1	GOINFRA	050302	ESTACA A TRADO DIAM.30 CM SEM FERRO	18,00	M				R$ -	R$ -	R$ -	#DIV/0!
5.2.2	SINAPI/GOINFRA	94964/51055	CONCRETO FCK-20 MPA - VIGAS E PILARES - PREPARO BETONEIRA INCLUSO LANÇAMENTO MANUAL	2,45	M3				R$ -	R$ -	R$ -	#DIV/0!
5.2.3	SINAPI	092759	AÇO CA-60 - 5,0 MM - (OBRAS CIVIS) - VIGAS, PILARES E FUNDAÇÃO	74,50	kg				R$ -	R$ -	R$ -	#DIV/0!
5.2.4	SINAPI	092761	AÇO CA-50 - 8,0 MM - (OBRAS CIVIS) - VIGAS E FUNDAÇÃO	181,35	kg				R$ -	R$ -	R$ -	#DIV/0!
5.2.5	SINAPI	092762	AÇO CA-50 - 10,0 MM - (OBRAS CIVIS) - PILARES	116,64	kg				R$ -	R$ -	R$ -	#DIV/0!

Processo nº 202445494/2024 - CASAG - Convite Publico
Situação: Em andamento - Último andamento:
Usuário: JULIANA DE SOUZA - Data: 29/05/2024 15:58:17

OBRA: REFORMA E ADEQUAÇÃO - CEL ANÁPOLIS - ESPAÇO FAMÍLIA, WC SALÃO, PORT COCHERE SALÃO, WC BAR PISCINA
CLIENTE: CEL OAB ANÁPOLIS
ENDEREÇO: RUA 23 ESQUINA COM RUA 25, QD. A , Lt. 01 / 02, VILA SUL - ANÁPOLIS GOIÁS
REFERÊNCIAS DE PREÇOS: SINAPI/GOINFRA/COTAÇÕES DE MERCADO (SINAPI DEZ/23 e GOINFRA OUT/23)

DATA
Área (m²):
Valor (R$/m²): #DIV/0!

PLANILHA ORÇAMENTÁRIA - OBRA INSTITUCIONAL

						PREÇO UNITÁRIO			PREÇO TOTAL			
ITEM	REFERÊNCIA	CÓDIGO	DESCRIÇÃO	QUANT.	UN.	MATERIAL	Mão de obra	TOTAL	MATERIAL	Mão de obra	TOTAL	%
5.2.6	GOINFRA	060202	FORMA-TABUA C/REAPROV. 2 VEZES - VIGAS E PILARES	2,78	M2				R$ -	R$ -	R$ -	#DIV/0!
5.3			**ESTRUTURA METÁLICA E COBERTURA**						**R$ -**	**R$ -**	**R$ -**	**#DIV/0!**
5.3.1	GOINFRA	150204	ESTRUTURA METÁLICA CONVENCIONAL EM AÇO DO TIPO MR-250 / ASTM A36 COM FUNDO ANTICORROSIVO	404,01	KG				R$ -	R$ -	R$ -	#DIV/0!
5.3.2	SINAPI	094216	TELHAMENTO COM TELHA METÁLICA TERMOACÚSTICA E = 30 MM, COM ATÉ 2 ÁGUAS, INCLUSO IÇAMENTO	57,72	M2				R$ -	R$ -	R$ -	#DIV/0!
5.3.3	GOINFRA	160602	RUFO DE CHAPA GALVANIZADA	21,60	M				R$ -	R$ -	R$ -	#DIV/0!
5.3.4	GOINFRA	160601	CALHA DE CHAPA GALVANIZADA	11,90	M				R$ -	R$ -	R$ -	#DIV/0!
5.4			**PAREDES / DIVISÓRIAS / PAINÉIS**						**R$ -**	**R$ -**	**R$ -**	**#DIV/0!**
5.4.1	GOINFRA	100160	ALVENARIA DE TIJOLO FURADO 1/2 VEZ 14X29X9 - 6 FUROS - ASSENTAMENTO E = 14 CM - PAREDES SANITÁRIOS	78,34	M2				R$ -	R$ -	R$ -	#DIV/0!
5.5			**REVESTIMENTO DE PAREDES**						**R$ -**	**R$ -**	**R$ -**	**#DIV/0!**
5.5.1	GOINFRA	200101	CHAPISCO COMUM	156,68	M2				R$ -	R$ -	R$ -	#DIV/0!
5.5.2	GOINFRA	200499	REBOCO PAULISTA A-14 (1CALH:4ARMLC+100kgCl/M3)	156,68	M2				R$ -	R$ -	R$ -	#DIV/0!
5.6			**FORROS**						**R$ -**	**R$ -**	**R$ -**	**#DIV/0!**
5.6.1	SINAPI	096110	FORRO DE GESSO ACARTONADO - TODA A ÁREA DOS BANHEIROS/RESTAURANTE CONFORME PROJETO	57,72	M2				R$ -	R$ -	R$ -	#DIV/0!
5.6.2	MERCADO		TABICA METÁLICA 3X3 CM PARA FORRO GESSO ACARTONADO	33,50	M				R$ -	R$ -	R$ -	#DIV/0!
5.7			**PINTURA**						**R$ -**	**R$ -**	**R$ -**	**#DIV/0!**
5.7.1			**PINTURA DE TETOS**						**R$ -**	**R$ -**	**R$ -**	**#DIV/0!**
5.7.1.1	SINAPI	088496	EMASSAMENTO COM MASSA PVA DUAS DEMÃOS FORROS	57,72	M2				R$ -	R$ -	R$ -	#DIV/0!
5.7.1.2	SINAPI	088488	PINTURA LÁTEX PVA BRANCO NEVE DUAS DEMÃOS FORROS	57,72	M2				R$ -	R$ -	R$ -	#DIV/0!
5.7.2			**PINTURA DE PAREDES EXTERNAS**						**R$ -**	**R$ -**	**R$ -**	**#DIV/0!**
5.7.2.1	SINAPI	088431	APLICAÇÃO MANUAL DE PINTURA COM TINTA TEXTURIZADA ACRÍLICA EM PAREDES EXTERNAS	350,00	M2				R$ -	R$ -	R$ -	#DIV/0!
5.7.3			**PINTURA DE PISOS**						**R$ -**	**R$ -**	**R$ -**	**#DIV/0!**
5.7.3.1	GOINFRA	261703	PINTURA TINTA POLIESPORTIVA - 2 DEMÃOS (PISOS E CIMENTADOS) - PISO ENTRADA	60,50	M2				R$ -	R$ -	R$ -	#DIV/0!
5.8			**PISOS**						**R$ -**	**R$ -**	**R$ -**	**#DIV/0!**
5.8.1	GOINFRA	220102	PISO CONCRETO DESEMPENADO ESPESSURA = 5 CM 1:2,5:3,5	60,50	m2				R$ -	R$ -	R$ -	#DIV/0!
5.9			**DIVERSOS**						**R$ -**	**R$ -**	**R$ -**	**#DIV/0!**
5.9.1	GOINFRA	270501	LIMPEZA - FINAL DE OBRA	60,50	M2				R$ -	R$ -	R$ -	#DIV/0!
5.10			**INSTALAÇÕES**						**R$ -**	**R$ -**	**R$ -**	**#DIV/0!**
5.10.1			**INSTALAÇÕES ELÉTRICAS/LÓGICA/CFTV/LUMINÁRIAS**						**R$ -**	**R$ -**	**R$ -**	**#DIV/0!**
5.10.1.1	VERBA		INSTALAÇÕES ELÉTRICAS/ILUMINAÇÃO	1,00	VB				R$ -	R$ -	R$ -	#DIV/0!
6			**BANHEIROS BAR PISCINA**						**R$ -**	**R$ -**	**R$ -**	**#DIV/0!**
6.1			**SERVIÇOS GERAIS/INICIAIS**						**R$ -**	**R$ -**	**R$ -**	**#DIV/0!**
6.1.1	SINAPI	097622	DEMOLIÇÃO DE ALVENARIA DE BLOCO FURADO, DE FORMA MANUAL, SEM REAPROVEITAMENTO	3,27	M3				R$ -	R$ -	R$ -	#DIV/0!
6.1.2	GOINFRA	020111	DEMOLIÇÃO MANUAL DE PISO CERÂMICO SOBRE LASTRO DE CONCRETO COM TRANSPORTE ATÉ CAÇAMBA E CARGA	47,16	M2				R$ -	R$ -	R$ -	#DIV/0!
6.1.3	GOINFRA	020115	DEMOLIÇÃO MANUAL DE REVESTIMENTOS COM AZULEJO COM TRANSPORTE ATE CAÇAMBA E CARGA - PAREDES INTERNAS DOS BANHEIROS	102,02	M2				R$ -	R$ -	R$ -	#DIV/0!
6.1.4	GOINFRA	030105	TRANSPORTE DE ENTULHO EM CAÇAMBA ESTACIONÁRIA INCLUSO A CARGA MANUAL - DEMOLIÇÕES	6,25	M3				R$ -	R$ -	R$ -	#DIV/0!

Processo nº 202445494/2024 - CASAG - Convite Publico
Situação: Em andamento - Último andamento:
Usuário: JULIANA DE SOUZA - Data: 29/05/2024 15:58:17

OBRA: REFORMA E ADEQUAÇÃO - CEL ANÁPOLIS - ESPAÇO FAMÍLIA, WC SALÃO, PORT COCHERE SALÃO, WC BAR PISCINA
CLIENTE: CEL OAB ANÁPOLIS
ENDEREÇO: RUA 23 ESQUINA COM RUA 25, QD. A , Lt. 01 / 02, VILA SUL - ANÁPOLIS GOIÁS
REFERÊNCIAS DE PREÇOS: SINAPI/GOINFRA/COTAÇÕES DE MERCADO (SINAPI DEZ/23 e GOINFRA OUT/23)

DATA
Área (m²):
Valor (R$/m²): #DIV/0!

PLANILHA ORÇAMENTÁRIA - OBRA INSTITUCIONAL

						PREÇO UNITÁRIO			PREÇO TOTAL			
ITEM	REFERÊNCIA	CÓDIGO	DESCRIÇÃO	QUANT.	UN.	MATERIAL	Mão de obra	TOTAL	MATERIAL	Mão de obra	TOTAL	%
6.1.5	GOINFRA	020137	REMOÇÃO MANUAL DE BACIA SANITÁRIA COM TRANSPORTE ATÉ CAÇAMBA E CARGA	7,00	UN.				R$ -	R$ -	R$ -	#DIV/0!
6.1.6	GOINFRA	020138	REMOÇÃO MANUAL DE LAVATÓRIO COM TRANSPORTE ATÉ CAÇAMBA E CARGA	6,00	UN.				R$ -	R$ -	R$ -	#DIV/0!
6.1.7	GOINFRA	020139	REMOÇÃO MANUAL DE MICTÓRIO COM TRANSPORTE ATÉ CAÇAMBA E CARGA	2,00	UN.				R$ -	R$ -	R$ -	#DIV/0!
6.2			**ESQUADRIAS**						**R$ -**	**R$ -**	**R$ -**	**#DIV/0!**
6.2.1			**FERRO/ALUMÍNIO/VIDRO**						**R$ -**	**R$ -**	**R$ -**	**#DIV/0!**
6.2.1.1	SINAPI	091341	PORTA DE ABRIR VENEZIANA ALUMINIO PRETO 90X210 CM - 04 UNIDADES	7,56	M2				R$ -	R$ -	R$ -	#DIV/0!
6.3			**COBERTURA**						**R$ -**	**R$ -**	**R$ -**	**#DIV/0!**
6.3.1	VERBA		REVISÃO DE TELHADO	1,00	VB				R$ -	R$ -	R$ -	#DIV/0!
6.4			**PAREDES / DIVISÓRIAS / PAINÉIS**						**R$ -**	**R$ -**	**R$ -**	**#DIV/0!**
7.4.1	GOINFRA	100160	ALVENARIA DE TIJOLO FURADO 1/2 VEZ 14X29X9 - 6 FUROS - ASSENTAMENTO E = 14 CM - PAREDES SANITÁRIOS	57,20	M2				R$ -	R$ -	R$ -	#DIV/0!
6.5			**REVESTIMENTO DE PAREDES**						**R$ -**	**R$ -**	**R$ -**	**#DIV/0!**
6.5.1	GOINFRA	200101	CHAPISCO COMUM - PAREDES NOVAS	114,40	M2				R$ -	R$ -	R$ -	#DIV/0!
6.5.2	GOINFRA	200201	EMBOÇO PARA CERÂMICA (1CI:4 ARML) - PAREDES NOVAS BANHEIRO	57,20	M2				R$ -	R$ -	R$ -	#DIV/0!
6.5.3	GOINFRA	130152	REBOCO (1CALH:4ARFC+100KG CI/M3) ESP.= 1CM - PAREDES COM RETIRADA DE CERÂMICA ANTIGA - NIVELAMENTO PARA PINTURA E REVESTIMENTO CERÂMICO	102,02	M2				R$ -	R$ -	R$ -	#DIV/0!
6.5.4	SINAPI + MERCADO	087265	REVESTIMENTO CERÂMICO RETIFICADO PARA PAREDE DIMENSÃO A DEFINIR - SANITÁRIOS - PAREDES ANTIGAS E NOVAS	159,22	M2				R$ -	R$ -	R$ -	#DIV/0!
6.5.5	GOINFRA	220901	REVESTIMENTO PAREDES NOVAS - EXTERNA - CIMENTADO QUEIMADO	57,20	M2				R$ -	R$ -	R$ -	#DIV/0!
6.6			**FORROS**						**R$ -**	**R$ -**	**R$ -**	**#DIV/0!**
6.6.1	SINAPI	096110	FORRO DE GESSO ACARTONADO - WC PCD E HALLS DUCHA	13,60	M2				R$ -	R$ -	R$ -	#DIV/0!
6.6.2	MERCADO		TABICA METÁLICA 3X3 CM PARA FORRO GESSO ACARTONADO	29,60	M				R$ -	R$ -	R$ -	#DIV/0!
6.7			**PINTURA**						**R$ -**	**R$ -**	**R$ -**	**#DIV/0!**
6.7.1			**PINTURA DE TETOS**						**R$ -**	**R$ -**	**R$ -**	**#DIV/0!**
6.7.1.2	SINAPI	088488	PINTURA LÁTEX PVA BRANCO NEVE DUAS DEMÃOS FORROS - SANITÁRIOS GERAL	47,16	M2				R$ -	R$ -	R$ -	#DIV/0!
6.8			**PISOS**						**R$ -**	**R$ -**	**R$ -**	**#DIV/0!**
6.8.1	GOINFRA	220053	REGULARIZAÇÃO DE PISO (2CM) - CONTRAPISO - GERAL	47,16	m2				R$ -	R$ -	R$ -	#DIV/0!
6.8.2	SINAPI + MERCADO	087262	PISO PORCELANATO COR A DEFINIR 90X90 CM ACETINADO - SANITÁRIOS GERAL	47,16	M2				R$ -	R$ -	R$ -	#DIV/0!
6.9			**INSTALAÇÕES**						**R$ -**	**R$ -**	**R$ -**	**#DIV/0!**
6.9.1			**INSTALAÇÕES HIDROSSANITÁRIAS: ÁGUA FRIA/ESGOTO/ÁGUAS PLUVIAIS**						**R$ -**	**R$ -**	**R$ -**	**#DIV/0!**
6.9.1.1			**ÁGUA FRIA/ESGOTO/ÁGUAS PLUVIAIS**									
6.9.1.1.1	VERBA		INTALAÇÕES DE ÁGUA FRIA/ESGOTO/ÁGUAS PLUVIAIS - REVISÃO DAS INSTALAÇÕES	1,00	VB				R$ -	R$ -	R$ -	#DIV/0!
6.9.1.2			**LOUÇAS E METAIS - REGISTROS, VÁLVULAS E TORNEIRAS - VASOS, PIAS E CUBAS**									
6.9.1.2.1	GOINFRA	80502	VASO SANITÁRIO CONVENCIONAL (1ª LINHA)	9,00	Unid				R$ -	R$ -	R$ -	#DIV/0!
6.9.1.2.2	GOINFRA	80526	ASSENTO EM POLIPROPILENO COM SISTEMA DE FECHAMENTO SUAVE PARA VASO SANITÁRIO	9,00	Unid				R$ -	R$ -	R$ -	#DIV/0!
6.9.1.2.3	GOINFRA	230176	BARRA DE APOIO EM AÇO INOX - 80 CM	4,00	Unid				R$ -	R$ -	R$ -	#DIV/0!
6.9.1.2.4	GOINFRA	080513	TUBO PARA VÁLVULA DE DESCARGA (CURTO 1.1/4")	9,00	Unid				R$ -	R$ -	R$ -	#DIV/0!
6.9.1.2.5	GOINFRA	80514	TUBO DE LIGACAO PVC CROMADO 1.1/2" / ESPUDE - (ENTRADA)	9,00	Unid				R$ -	R$ -	R$ -	#DIV/0!

Processo nº 202445494/2024 - CASAG - Convite Publico
Situação: Em andamento - Último andamento:
Usuário: JULIANA DE SOUZA - Data: 29/05/2024 15:58:17

OBRA: REFORMA E ADEQUAÇÃO - CEL ANÁPOLIS - ESPAÇO FAMÍLIA, WC SALÃO, PORT COCHERE SALÃO, WC BAR PISCINA
CLIENTE: CEL OAB ANÁPOLIS
ENDEREÇO: RUA 23 ESQUINA COM RUA 25, QD. A , Lt. 01 / 02, VILA SUL - ANÁPOLIS GOIÁS
REFERÊNCIAS DE PREÇOS: SINAPI/GOINFRA/COTAÇÕES DE MERCADO (SINAPI DEZ/23 e GOINFRA OUT/23)

DATA
Área (m²):
Valor (R$/m²): #DIV/0!

PLANILHA ORÇAMENTÁRIA - OBRA INSTITUCIONAL

						PREÇO UNITÁRIO			PREÇO TOTAL			
ITEM	REFERÊNCIA	CÓDIGO	DESCRIÇÃO	QUANT.	UN.	MATERIAL	Mão de obra	TOTAL	MATERIAL	Mão de obra	TOTAL	%
6.9.1.2.6	GOINFRA	080572	TORNEIRA DE MESA COM FECHAMENTO AUTOMÁTICO TEMPORIZADO PARA LAVATÓRIO DIÂMETRO DE 1/2"	8,00	Unid				R$ -	R$ -	R$ -	#DIV/0!
6.9.1.2.7	GOINFRA	080587	CUBA DE LOUÇA DE EMBUTIR REDONDA	6,00	Unid				R$ -	R$ -	R$ -	#DIV/0!
6.9.1.2.8	GOINFRA	080541	LAVATÓRIO MÉDIO SEM COLUNA	2,00	Unid				R$ -	R$ -	R$ -	#DIV/0!
6.9.1.2.9	GOINFRA	080601	MICTORIO DE LOUCA C/SIFAO INTEGRADO	2,00	Unid				R$ -	R$ -	R$ -	#DIV/0!
6.9.1.2.10	GOINFRA	080610	KIT DE FIXAÇÃO PARA MICTORIO DE LOUCA (ESPUDE,CONEXÃO ENTR .PARAFUSOS)	2,00	Unid				R$ -	R$ -	R$ -	#DIV/0!
6.9.1.2.11	GOINFRA	080621	VÁLVULA DE DESCARGA PARA MICTÓRIO DIÂMETRO 1/2" FECHAMENTO AUTOMÁTICO TEMPORIZADO	2,00	Unid				R$ -	R$ -	R$ -	#DIV/0!
6.9.1.2.12	GOINFRA	080562	SIFAO FLEXIVEL UNIVERSAL (SANFONADO) EM PVC PARA LAVATORIO	8,00	Unid				R$ -	R$ -	R$ -	#DIV/0!
6.9.1.2.13	GOINFRA	080580	VALVULA PARA LAVATORIO OU BEBEDOURO METALICO DIAMETRO 1"	8,00	Unid				R$ -	R$ -	R$ -	#DIV/0!
6.9.1.2.14	GOINFRA	080926	REGISTRO DE GAVETA C/CANOPLA DIAMETRO 3/4"	4,00	Unid				R$ -	R$ -	R$ -	#DIV/0!
6.9.1.2.15	GOINFRA	080515	VÁLVULA DE DESCARGA DUPLO ACIONAMENTO COM ACABAMENTO CROMADO	9,00	Unid				R$ -	R$ -	R$ -	#DIV/0!
6.9.1.2.16	GOINFRA	80556	Engate flexível plástico - 1/2" - 30 cm	8,00	Unid				R$ -	R$ -	R$ -	#DIV/0!
6.9.2			**INSTALAÇÕES**						**R$ -**	**R$ -**	**R$ -**	**#DIV/0!**
6.9.2.1			**INSTALAÇÕES ELÉTRICAS/LÓGICA/CFTV/LUMINÁRIAS**						**R$ -**	**R$ -**	**R$ -**	**#DIV/0!**
6.9.2.1.1	VERBA		INSTALAÇÕES ELÉTRICAS/ILUMINAÇÃO	1,00	VB				R$ -	R$ -	R$ -	#DIV/0!
6.10			**DIVERSOS**						**R$ -**	**R$ -**	**R$ -**	**#DIV/0!**
6.10.1	GOINFRA	270501	LIMPEZA - FINAL DE OBRA	250,00	M2				R$ -	R$ -	R$ -	#DIV/0!
7			**PLAYGROUND**						**R$ -**	**R$ -**	**R$ -**	**#DIV/0!**
7.1.1	MERCADO	000000	PLAYGROUND COMPLETO	1,00	UNID				R$ -	R$ -	R$ -	#DIV/0!
CUSTO TOTAL									**R$ -**	**R$ -**	**R$ -**	**#DIV/0!**
BDI							**22%**		**R$ -**	**R$ -**	**R$ -**	
VALOR TOTAL									**R$ -**	**R$ -**	**R$ -**	

Processo nº 202445494/2024 - CASAG - Convite Publico
Situação: Em andamento - Último andamento:
Usuário: JULIANA DE SOUZA - Data: 29/05/2024 15:58:17