



IMPULSIONANDO A ADVOCACIA
DEFENDENDO A CIDADANIA

Ordem dos Advogados do Brasil - Seccional Goiás

R. 1121, 200 - St. Marista, Goiânia - GO, 74175-120

☎ (62) 3238-2000 | 🌐 www.oabgo.org.br | ✉ oabnet@oabgo.org.br

CONVITE PUBLICO 0002 / 2024

SERVIÇO CONSTRUÇÃO CIVIL FECHAMENTO DA ÁREA DA OAB EM ALEXÂNIA.

A **ORDEM DOS ADVOGADOS DO BRASIL - SEÇÃO DE GOIÁS**, convida as empresas especializadas, para apresentarem, na data e horário indicados, proposta alusiva ao que se acha indicado no objeto deste Edital de Convite Público.

1. DO OBJETO

O presente convite tem como objetivo a execução do fechamento da área da futura Subseção da OABGO em Alexânia.

1.1. Realizar visita no local: Rua 166 esquina com Rua 177, Seor Nova Alexânia, Alexânia - Goiás.

1.2. Executar o fechamento da área em alvenaria e gradil:

1.2.1 . Conforme croqui abaixo, na fachada posterior e lateral esquerda, deverá ser executado em alvenaria com fundação em concreto armado, com pingadeira de concreto, vigas de baldrame impermeabilizadas, devidamente revestido com chapisco e reboco, em uma altura de 2,0m, e ambas as faces, pintadas com textura na cor “elefante” ou “bodas de prata” marca Suvinil ou Leinertex.

Na fachada frontal (Rua 166) e na lateral direita (Rua 177) sobre uma base de concreto (altura 20 cm), deve realizar o fechamento em gradil com estrutura em tubo de aço zincado e ferro #5x20cm, fios horizontais e verticais de 4,30mm, comprimento do painel de 2,50m e altura de 2,03m, revestimento em PVC de alta aderência com 300µ, na cor preta.



IMPULSIONANDO A ADVOCACIA
DEFENDENDO A CIDADANIA

Processo nº 202438790/2024 - ADM - Convite Público
Situação: Em andamento - Último andamento:
Usuário: JULIANA DE SOUZA - Data: 12/01/2024 09:55:02

Ordem dos Advogados do Brasil - Seccional Goiás

R. 1121, 200 - St. Marista, Goiânia - GO, 74175-120

☎ (62) 3238-2000 | 🌐 www.oabgo.org.br | ✉ oabnet@oabgo.org.br



Figura 1 - Croqui do fechamento da área

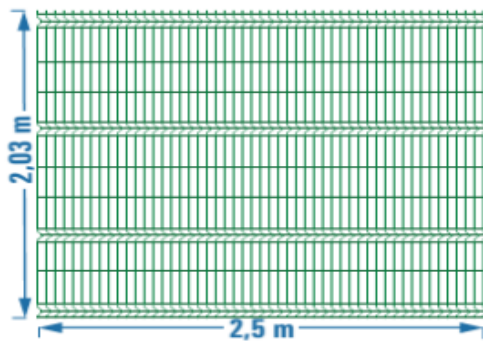


Figura 2 - Dimensões do painel do gradil



Figura 3 - Modelo do Gradil



IMPULSIONANDO A ADVOCACIA
DEFENDENDO A CIDADANIA

Processo nº 202438790/2024 - ADM - Convite Público
Situação: Em andamento - Último andamento:
Usuário: JULIANA DE SOUZA - Data: 12/01/2024 09:55:02

Ordem dos Advogados do Brasil - Seccional Goiás

R. 1121, 200 - St. Marista, Goiânia - GO, 74175-120

(62) 3238-2000 | www.oabgo.org.br | oabnet@oabgo.org.br

A montagem e fixação deverão ser executadas conforme especificações do fabricante.

Instalar um portão para pedestre (largura 1m) e um portão para veículos, em duas folhas de giro, abertura para dentro (largura 3,5 m), também em estrutura de aço zincado e gradil na cor preta.

Deve-se também realizar rebaixo para acesso de veículos e calçada com meio fio, com 2 m de largura no entorno do gradil na fachada frontal e na lateral e executar piso em concreto para estacionamento de veículos, conforme imagem 1.

1.3. Toda obra deverá ser entregue limpa e desimpedida de entulhos, com todas as instalações em perfeito estado de funcionamento.

1.6. Fotos, projetos e o modelo da planilha quantitativa orçamentária estão em anexos e no link:

https://1drv.ms/f/s!AsjExoxjT-ZSgcx-e2_IU7Ad7kOMIA?e=cDdWWV

1.7. Encaminhar proposta contendo valores, prazos e dados bancários.

1.8. Fornecer ART (Anotação de Responsabilidade Técnica) de execução dos serviços realizados.

2. DAS CONDIÇÕES DE PARTICIPAÇÃO

Poderão participar todas as empresas especializadas em serviço de construção civil.

TIPO	PRAZO DE EXECUÇÃO	PRAZO CONTRATO
Menor custo, e melhor pacote global de benefícios.	De acordo com os termos do contrato.	De acordo com o prazo de garantia.

3. DA REGULARIDADE FISCAL

A empresa deverá apresentar os documentos abaixo discriminados como prova de regularidade fiscal:

3.1. Prova de Inscrição no Cadastro Geral de Contribuintes – CGC - CNPJ;

3.2. Prova de Inscrição no Cadastro de Contribuinte Estadual ou Municipal, relativo à Sede ou Domicílio, pertinente ao seu ramo de atividade;

3.3. Prova de Regularidade com a Fazenda Federal, Estadual e Municipal do domicílio ou sede. A prova de regularidade fiscal perante a Fazenda Nacional far-se-á mediante certidão conjunta expedida pela Secretaria da Receita Federal e Procuradoria Geral da Fazenda Nacional, no âmbito de suas competências, conforme estabelece o Decreto Nº 5.586, de 19 de novembro de 2005;

3.4. Certidão Negativa de Débitos – CND – para com o INSS, devidamente atualizada, nos termos da legislação em vigor;

3.5. Prova de Regularidade junto ao Fundo de Garantia por Tempo de Serviço – FGTS, fornecida pela Caixa Econômica Federal, devidamente atualizada, nos termos da legislação pertinente em vigor.



IMPULSIONANDO A ADVOCACIA
DEFENDENDO A CIDADANIA

Processo nº 202438790/2024 - ADM - Convite Público
Situação: Em andamento - Último andamento:
Usuário: JULIANA DE SOUZA - Data: 12/01/2024 09:55:02

Ordem dos Advogados do Brasil - Seccional Goiás

R. 1121, 200 - St. Marista, Goiânia - GO, 74175-120

☎ (62) 3238-2000 | 🌐 www.oabgo.org.br | ✉ oabnet@oabgo.org.br

4. DA QUALIFICAÇÃO TÉCNICA

A empresa deverá apresentar os documentos abaixo discriminados como comprovação de sua qualificação técnica para execução do serviço descrito no objeto deste convite.

4.1. Os responsáveis técnicos e/ou membros da equipe técnica deverão pertencer ao quadro permanente da empresa, na data prevista para entrega da proposta, entendendo-se como tal, para fins deste, o sócio que comprove seu vínculo por intermédio de contrato/estatuto social; o administrador ou o diretor; o empregado devidamente registrado em Carteira de Trabalho e Previdência Social; e o prestador de serviços com contrato escrito firmado com a empresa;

4.2. Declaração da empresa de que não possui em seu quadro de pessoal empregado com menos de 18 (dezoito) anos em trabalho noturno, perigoso ou insalubre e de 16 (dezesesseis) anos em qualquer trabalho, salvo na condição de aprendiz, a partir de 14 anos, nos termos do inciso XXXIII do Art. 7º da Constituição Federal;

4.3. Relação com histórico e contatos de no mínimo três clientes;

4.4. Contrato Social da Empresa.

5. DA APRESENTAÇÃO E DO CONTEÚDO DA PROPOSTA

A proposta deverá ser apresentada seguindo as orientações descritas abaixo.

5.1. A proposta e a documentação deverão ser apresentadas em envelope fechado, contendo elementos de identificação da presente seleção pública ou poderão ser enviados para os e-mails: juliana.souza@oabgo.org.br e afc.engenharia@outlook.com.br

5.2. A proposta será apresentada em 1 (uma) via, sem emendas, rasuras, entrelinhas ou ressalvas;

5.3. A proponente deverá, além de outras informações que a seu critério entenda pertinente, incluir em sua proposta os seguintes dados:

- a) A descrição detalhada dos produtos e/ou serviços;
- b) A indicação do valor expresso em real com impostos inclusos;
- c) A indicação da garantia dos produtos e dos serviços;
- d) O prazo de validade não inferior a trinta dias, contado da data da entrega;

5.4. O preço proposto, independentemente de qualquer declaração ou informação nesse sentido, abrange todos os encargos trabalhistas, tributários e comerciais, assim como qualquer outros de qualquer natureza que se fizerem indispensáveis à perfeita e completa execução dos serviços.



IMPULSIONANDO A ADVOCACIA
DEFENDENDO A CIDADANIA

Processo nº 202438790/2024 - ADM - Convite Público
Situação: Em andamento - Último andamento:
Usuário: JULIANA DE SOUZA - Data: 12/01/2024 09:55:02

Ordem dos Advogados do Brasil - Seccional Goiás

R. 1121, 200 - St. Marista, Goiânia - GO, 74175-120

(62) 3238-2000 | www.oabgo.org.br | oabnet@oabgo.org.br

DATA DE ENTREGA DAS PROPOSTAS	HORA	LOCAL PARA ENTREGA DA PROPOSTA
22/01/2024 (sexta-feira)	Até as 17:00h	Anexo a Sede Administrativa, na Rua 1.1.21, nº 200, Setor Marista, Goiânia-GO, ou via e-mail: juliana.souza@oabgo.org.br ; e afc.engenharia@outlook.com.br

6. DAS INFORMAÇÕES

Informações gerais poderão ser obtidas no departamento Administrativo da OAB-GO com Juliana pelos telefones (62) 3238-2019 / (62) 9.9929-7017 e informações técnicas poderão ser obtidas com a Engenheira Aline Carvalho pelo telefone (62) 99341-4691.

7. DO JULGAMENTO DAS PROPOSTAS


O valor total estimado para a contratação dos serviços é de **R\$ 133.000,00 (Cento e Trinta e Três Mil Reais).**


Será considerada a melhor oferta o maior lance de percentual de desconto ofertado ao valor global, o menor prazo de execução e os benefícios oferecidos.

8. DA CONTRATAÇÃO

A formalização da contratação será feita por intermédio de “CONTRATO”, devendo a proponente vencedora, tão logo seja convidado a firmar o instrumento, retirá-lo e providenciar a sua assinatura e restituição no prazo de 5 (cinco) dias úteis, sob pena de decair do direito à contratação.

LOCAL E DATA DE EMISSÃO	RESPONSÁVEIS
Goiânia-GO, 12/01/2024	Talita Silvério Hayasaki Secretária-Geral Eduardo Alves Cardoso Júnior Diretor-Tesoureiro

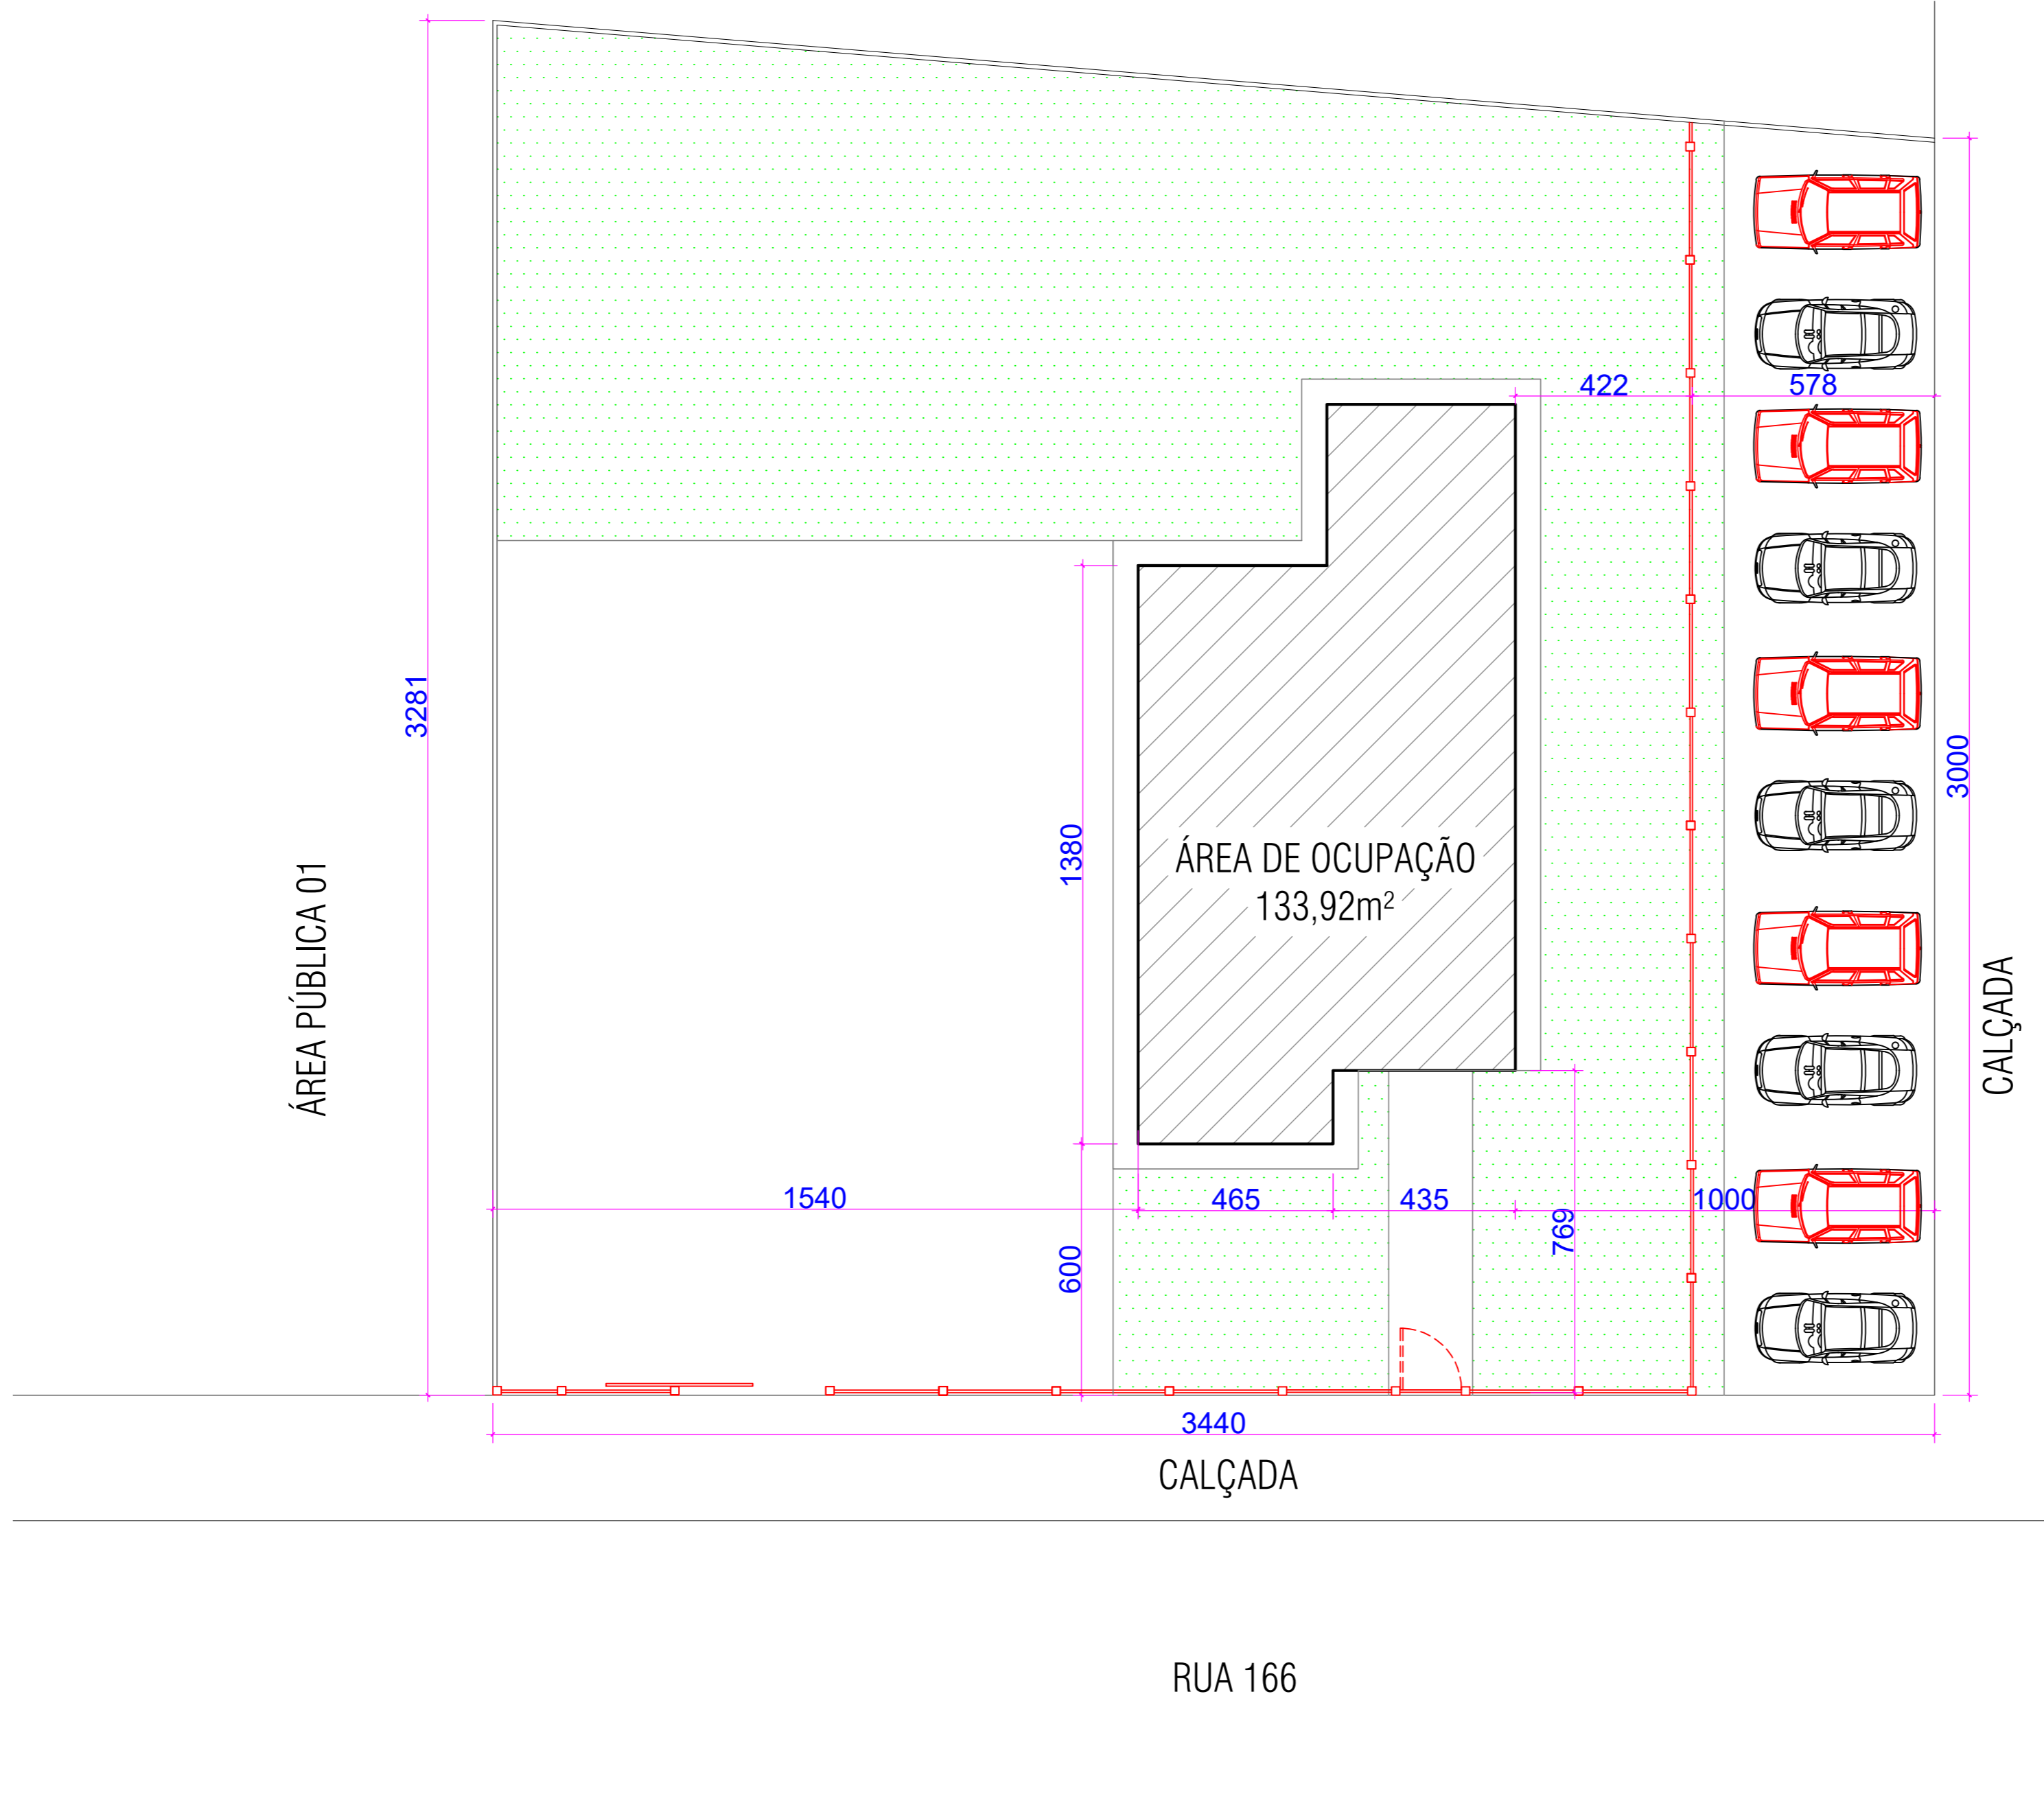

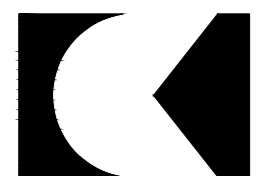
SIQUEIRA CK
ARQUITETURA

Av. T-10, n. 208, Sala 1107,
Ed. New Time Square Urban Office
e-mail: siqueirack@hotmail.com
St. Bueno, Goiânia - Goiás - CEP. 74223060

CYNARA DE SIQUEIRA (62) 9 9971 9070
KARINA DE SIQUEIRA (62) 9 8118 6726

CLIENTE : OAB GOIÁS - SUBSEÇÃO DE ALEXÂNIA

CONTEÚDO: PROJETO DE ARQUITETURA
SUBSEÇÃO DE PEQUENO PORTE
LOCAÇÃO E FECHAMENTO

ESCALA : 1:50

DATA : 28-11-2023

PRANCHA : 1/1

Cidade: ALEXANIA

Lote: 450,46 m²

PLANILHA ORÇAMENTÁRIA

ITEM	REFERÊNCIA	CÓDIGO	DESCRIÇÃO	UN	QTDE	PREÇO UNITÁRIO		PREÇO TOTAL		
						material	mao de obra	R\$ total mat	R\$ total M.o	R\$ total
1			ADMINISTRAÇÃO					R\$ -	R\$ -	R\$ -
1.1			ENGENHEIRO DE OBRAS (acompanhamento)	H	16			R\$ -	R\$ -	R\$ -
1.2			ENCARREGADO	H	150			R\$ -	R\$ -	R\$ -
1.3			FERRAMENTAS (MANUAIS/ELÉTRICAS) E MATERIAL DE LIMPEZA PERMANENTE DA OBRA	M ²	58,14			R\$ -	R\$ -	R\$ -
			PLACA DE OBRA PLOTADA EM CHAPA METÁLICA 26 , AFIXADA EM CAVALETES DE MADEIRA DE LEI (VIGOTAS 6X12CM) - PADRÃO GOINFRA m2 401,94 3,12 405,06	M ²	1			R\$ -	R\$ -	R\$ -
2			FUNDAÇÃO							R\$ -
2.1			Baldrame - somente do muro e grade Belgo					R\$ -	R\$ -	R\$ -
2.1.1			Estaca a trado diam.25 cm sem ferro	m	79,8			R\$ -	R\$ -	R\$ -
2.1.2			Forma de tabua cinta baldrame u=8 vezes	m ²	39,90			R\$ -	R\$ -	R\$ -
2.1.3			Aço ca 50-a - 8,0 mm (5/16") - (obras civis)	kg	217,91			R\$ -	R\$ -	R\$ -
2.1.4			Aço ca 50-a - 4,2 mm (5/16") - (obras civis)	kg	65,07			R\$ -	R\$ -	R\$ -
2.1.5			Concreto 30 Mpa - vigas e estacas	m3	8,60			R\$ -	R\$ -	R\$ -
2.1.6			Impermeabilizacáo vigas baldrame e=2,0 cm	m ²	165,00			R\$ -	R\$ -	R\$ -
3			FECHAMENTO					R\$ -	R\$ -	R\$ -
3.1			Fechamento Muro H=2m					R\$ -	R\$ -	R\$ -
3.1.1			Alvenaria tijolo furado 1/2 vez (h=2,00m)	m ²	136,00			R\$ -	R\$ -	R\$ -
3.1.2			Forma de tabua cinta/pilar sobre/entre alvenaria u=8 vezes	m ²	63,84			R\$ -	R\$ -	R\$ -
3.1.3			Aço ca 50-a - 8,0 mm (5/16") - (obras civis)	kg	174,33			R\$ -	R\$ -	R\$ -
3.1.4			Aço ca 50-a - 4,2 mm (5/16") - (obras civis)	kg	50,75			R\$ -	R\$ -	R\$ -
3.1.5			Concreto 30 Mpa - pilares	m3	4,79			R\$ -	R\$ -	R\$ -
3.1.6			Chapisco comum	m2	272,00			R\$ -	R\$ -	R\$ -
3.1.7			Reboco paulista a-14 (1calh:4armlc+100kgci/m3)	m2	272,00			R\$ -	R\$ -	R\$ -
3.1.8			Moldura tipo "u" invertido em argamassa com 2cm de espessura tipo pingadeira em muro	m ²	9,52			R\$ -	R\$ -	R\$ -
3.1.9			Pintura texturizada c/selador acrílico	m ²	272,00			R\$ -	R\$ -	R\$ -
3.1.10			capina	vb	450,46			R\$ -	R\$ -	R\$ -
			Piso concreto desempenado e=5cm - calçada	m ²	234,78			R\$ -	R\$ -	R\$ -
			MEIO FIO PD. GOINFRA EM CONC. PRÉ MOLD. RETO/CURVO (9v12X30X100CM), FC28= 30MPA COM ARGAM.(1CI:3ARMLC) P/ARREIMATE DO REJUNT. - INCLUSO ESCAV./APILOAM./ REATERRO E CONC.FC28= 10MPA P/ ASSENTAM. E CHUMBAMENTO M 20,37 17,39 37,76	m	65,00			R\$ -	R\$ -	R\$ -

		Piso concreto desempenado e=7cm - ESTACIONAMENTO	m ²	180,00			R\$ -	R\$ -	R\$ -
3.2		Gradil - frente					R\$ -	R\$ -	R\$ -
3.2.2		Gradil Belgo modelo Slim, Malha 5 x 20 cm, H=2,03 m L=2,50 m	m ²	131,95			R\$ -	R\$ -	R\$ -
3.2.2		kit portao veiculo H= 2,03 L=3 m	m ²	7,11			R\$ -	R\$ -	R\$ -
		KIT PORTAO PEDESTRE H=2,03 M L=1M	M ²	2,03			R\$ -	R\$ -	R\$ -
SUBTOTALS							R\$ -	R\$ -	R\$ -
BDI									25,00%
TOTAIS GERAIS							R\$ -	R\$ -	R\$ -